







16

文化デザイナー学院 1年 田村 はるな

「お寺さんといっしょ」



お寺さんと いっしょ

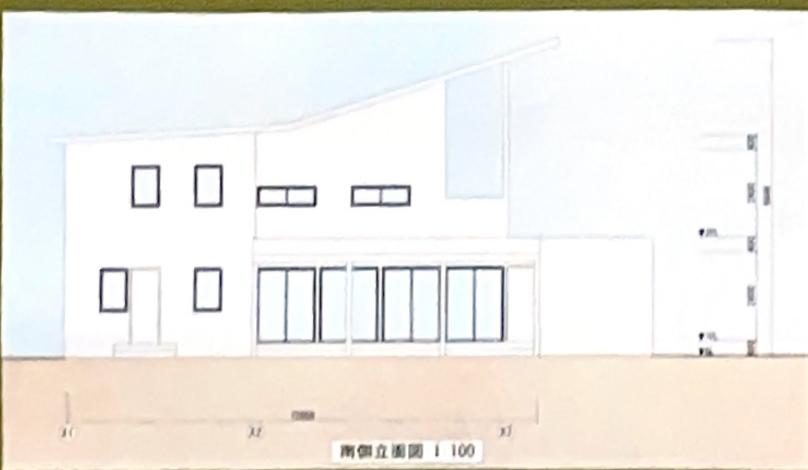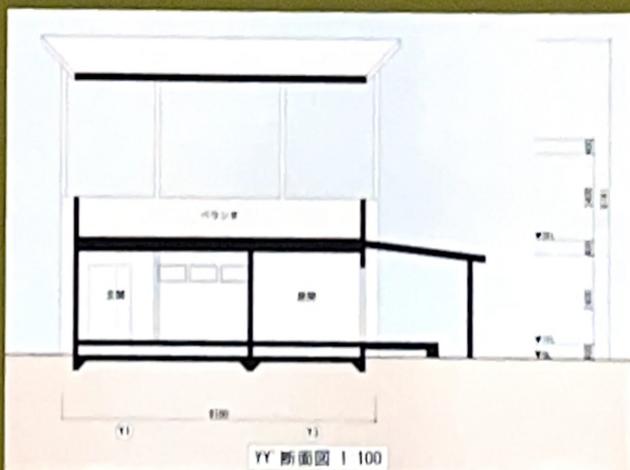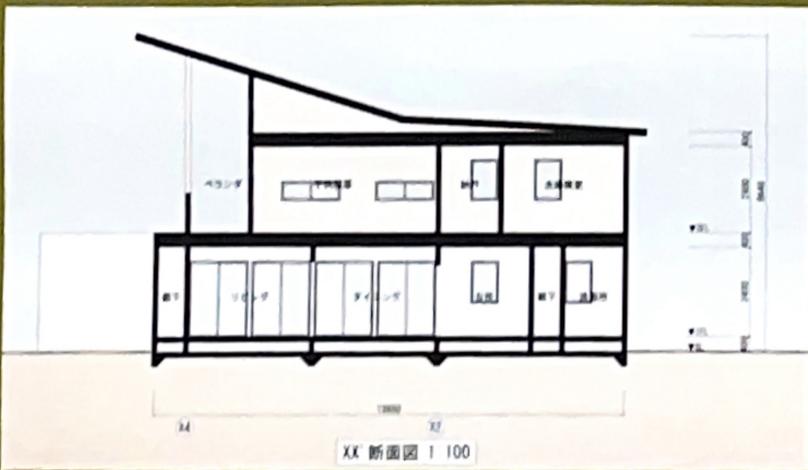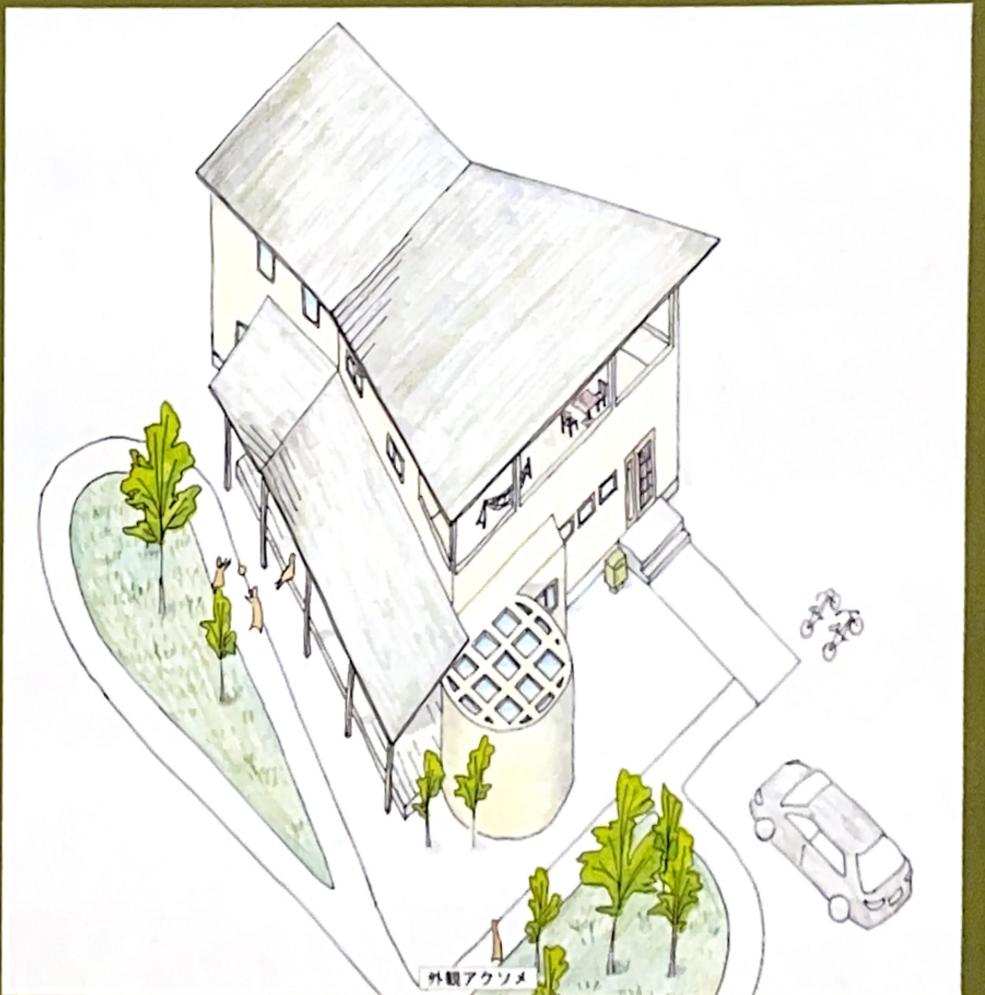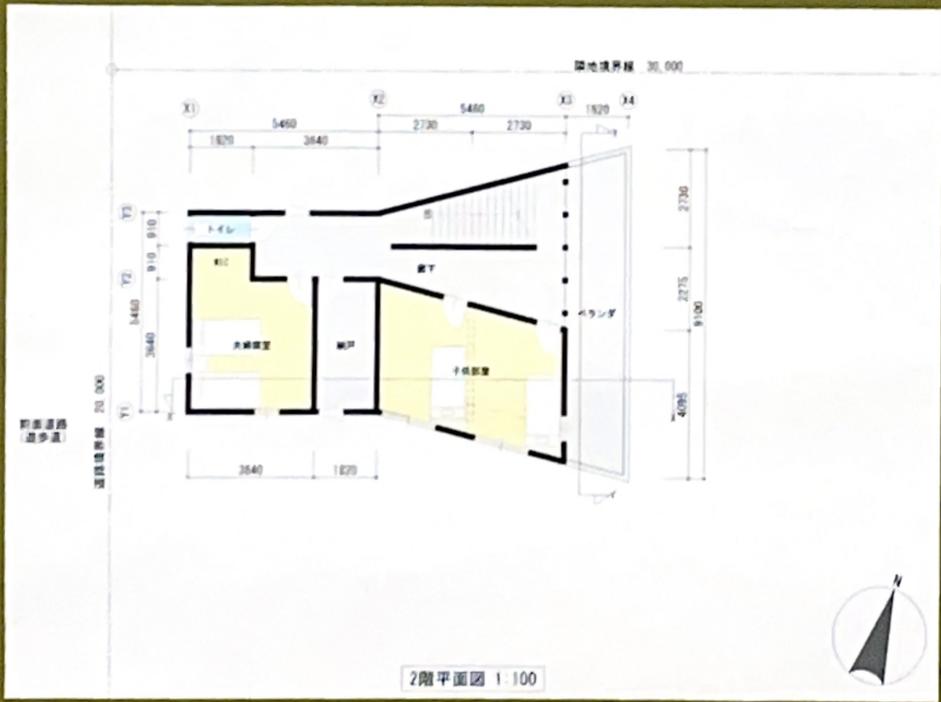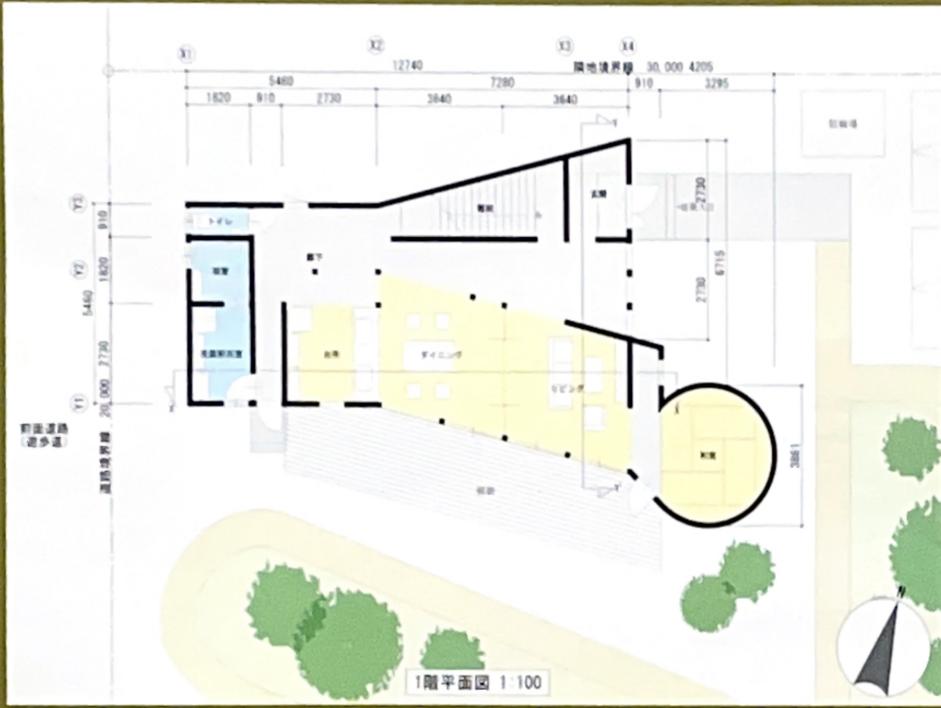


■ 建築概要
 建築種別 寺
 建築面積 1,000㎡
 延床面積 2,000㎡
 構造 鉄骨造
 基礎 基礎
 屋根 瓦葺
 外装 漆喰
 内装 和風
 設備 暖房
 空調 冷暖房
 照明 調光照明
 音響 音響
 防音 防音
 防火 防火
 防犯 防犯
 防災 防災

■ 設計主眼 (コンセプト)
 伝統と現代の融合
 自然との調和
 地域文化の継承
 開放的な空間
 多機能な施設
 環境に優しい
 持続可能な
 社会貢献


お寺さんといっしょ

外観デザイン


直線的な建物の中に曲線的な和室をいれ縁側より大きな庇で和を表現した

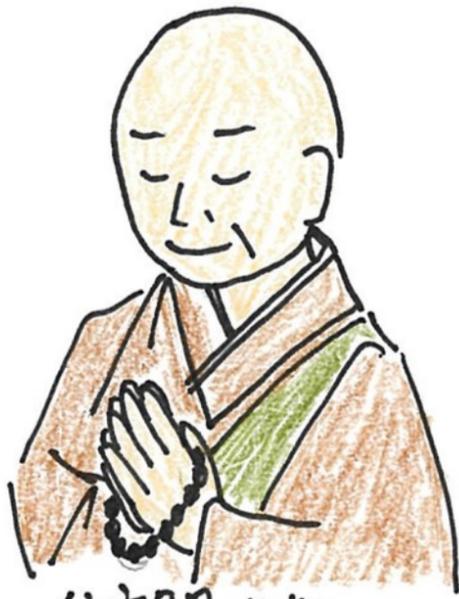

住空間デザイン

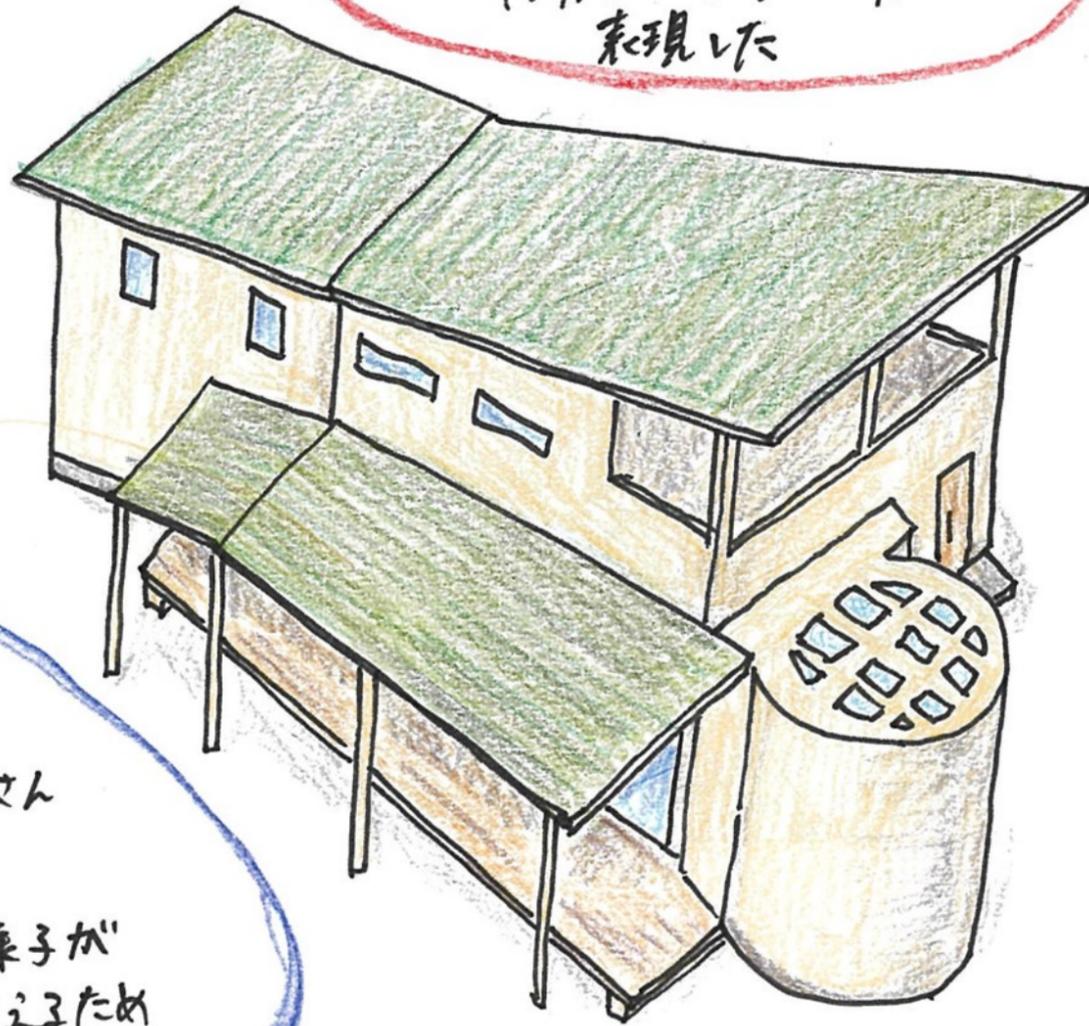


- ・リビングダイニングは南面が窓になっており光がたくさん差し込むようにした
- ・縁側りで遊ぶ子供達の様子がリビングダイニングからよく見えるため安心して家事ができる

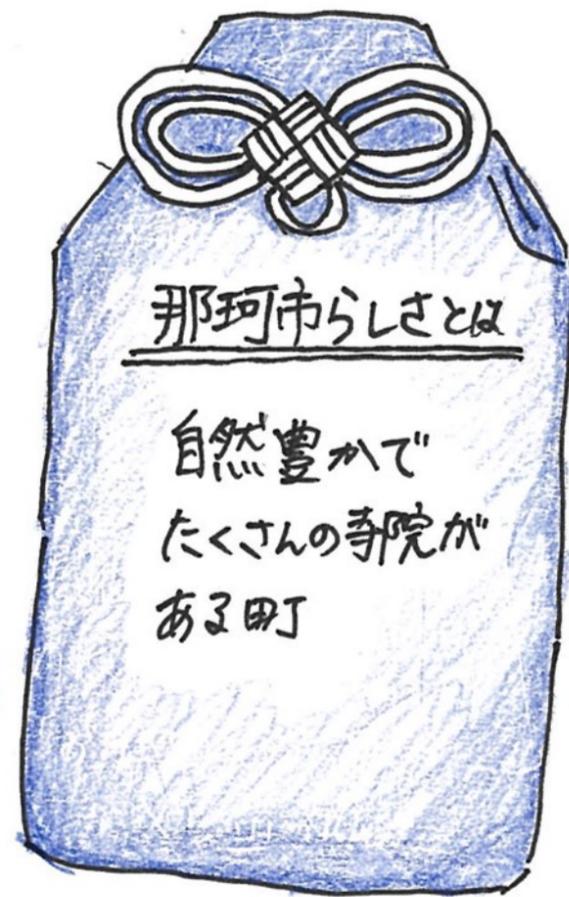

那珂市らしさとは

自然豊かで
たくさんの寺院が
ある町

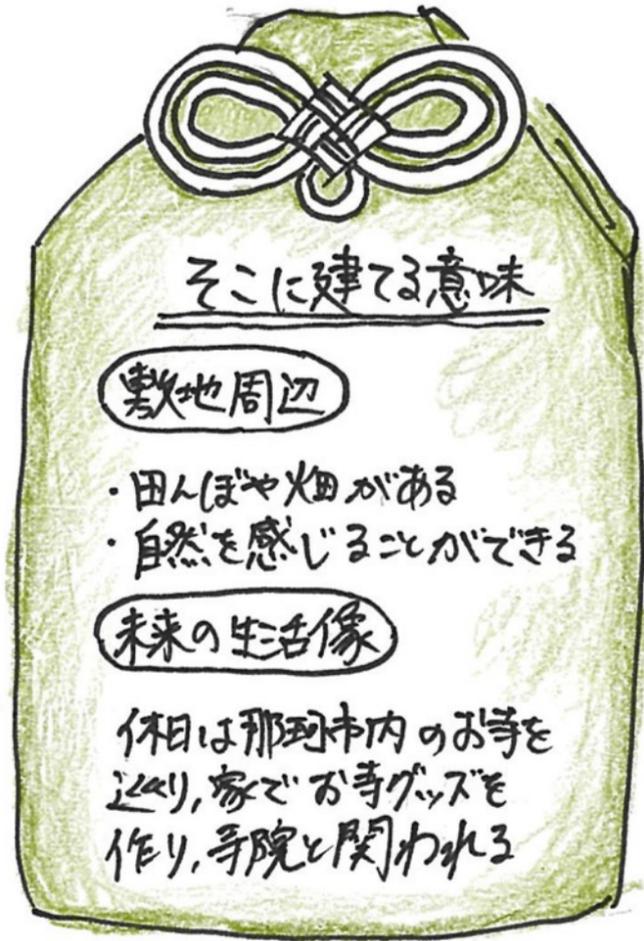


そこに建てる意味

敷地周辺

- ・田んぼや畑がある
- ・自然を感じる事ができる

未来の生活像



休日は那珂市内のお寺を巡り、家でお寺グッズを作り、寺院と関われる

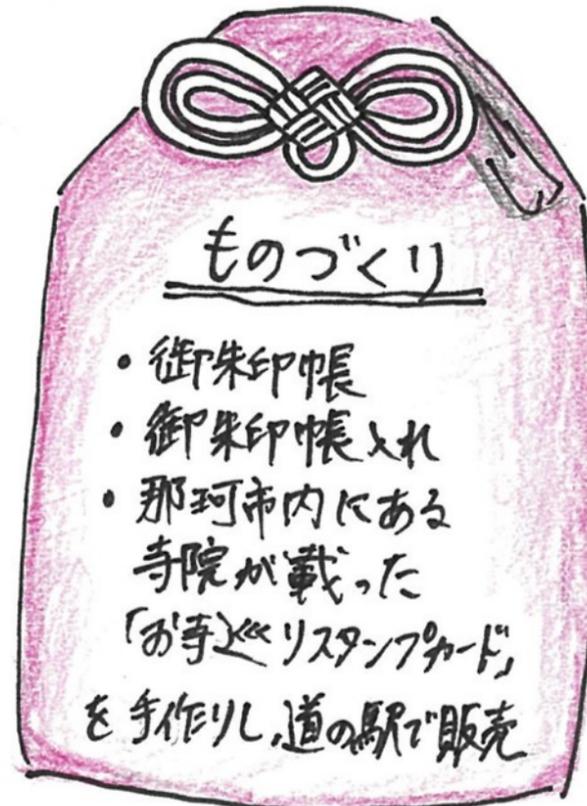

ものづくり

- ・御朱印帳
- ・御朱印帳入れ
- ・那珂市内にある寺院が載った「お寺巡り」リストアップカードを手作りし道の駅で販売




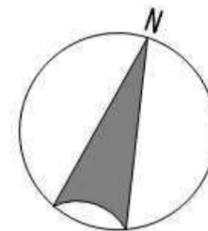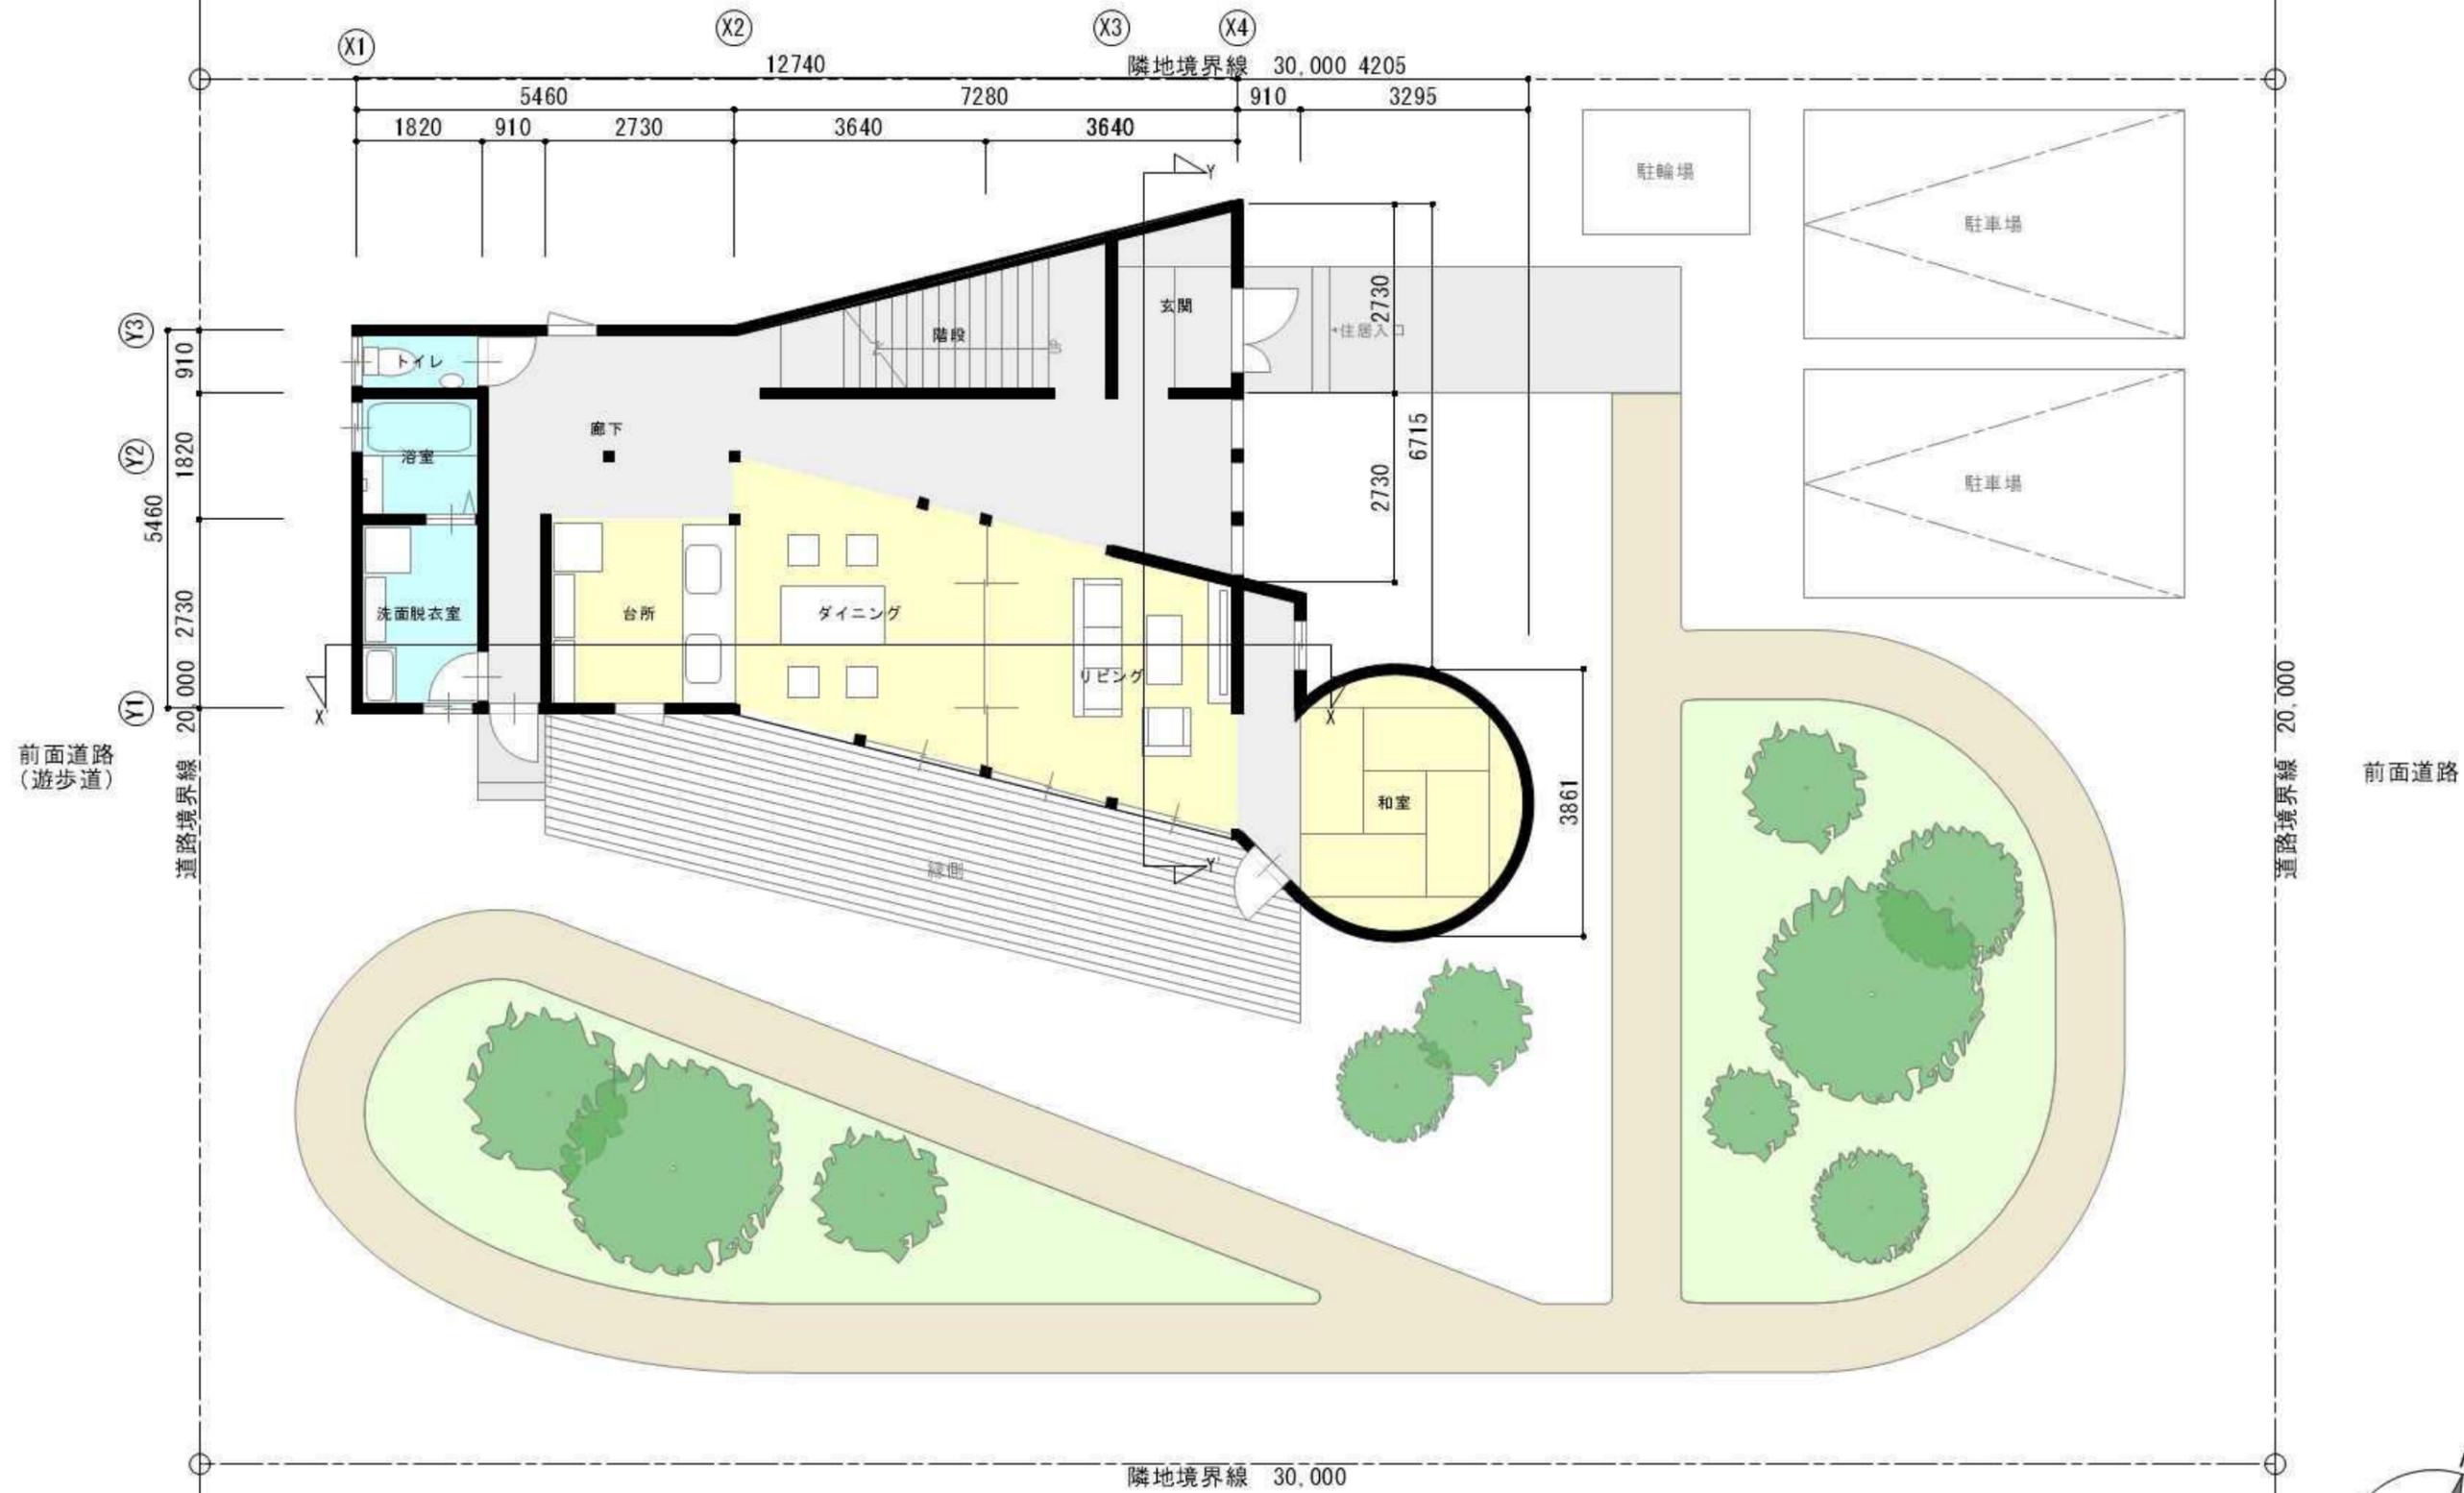

1階平面図


前面道路
(遊歩道)

道路境界線 20,000

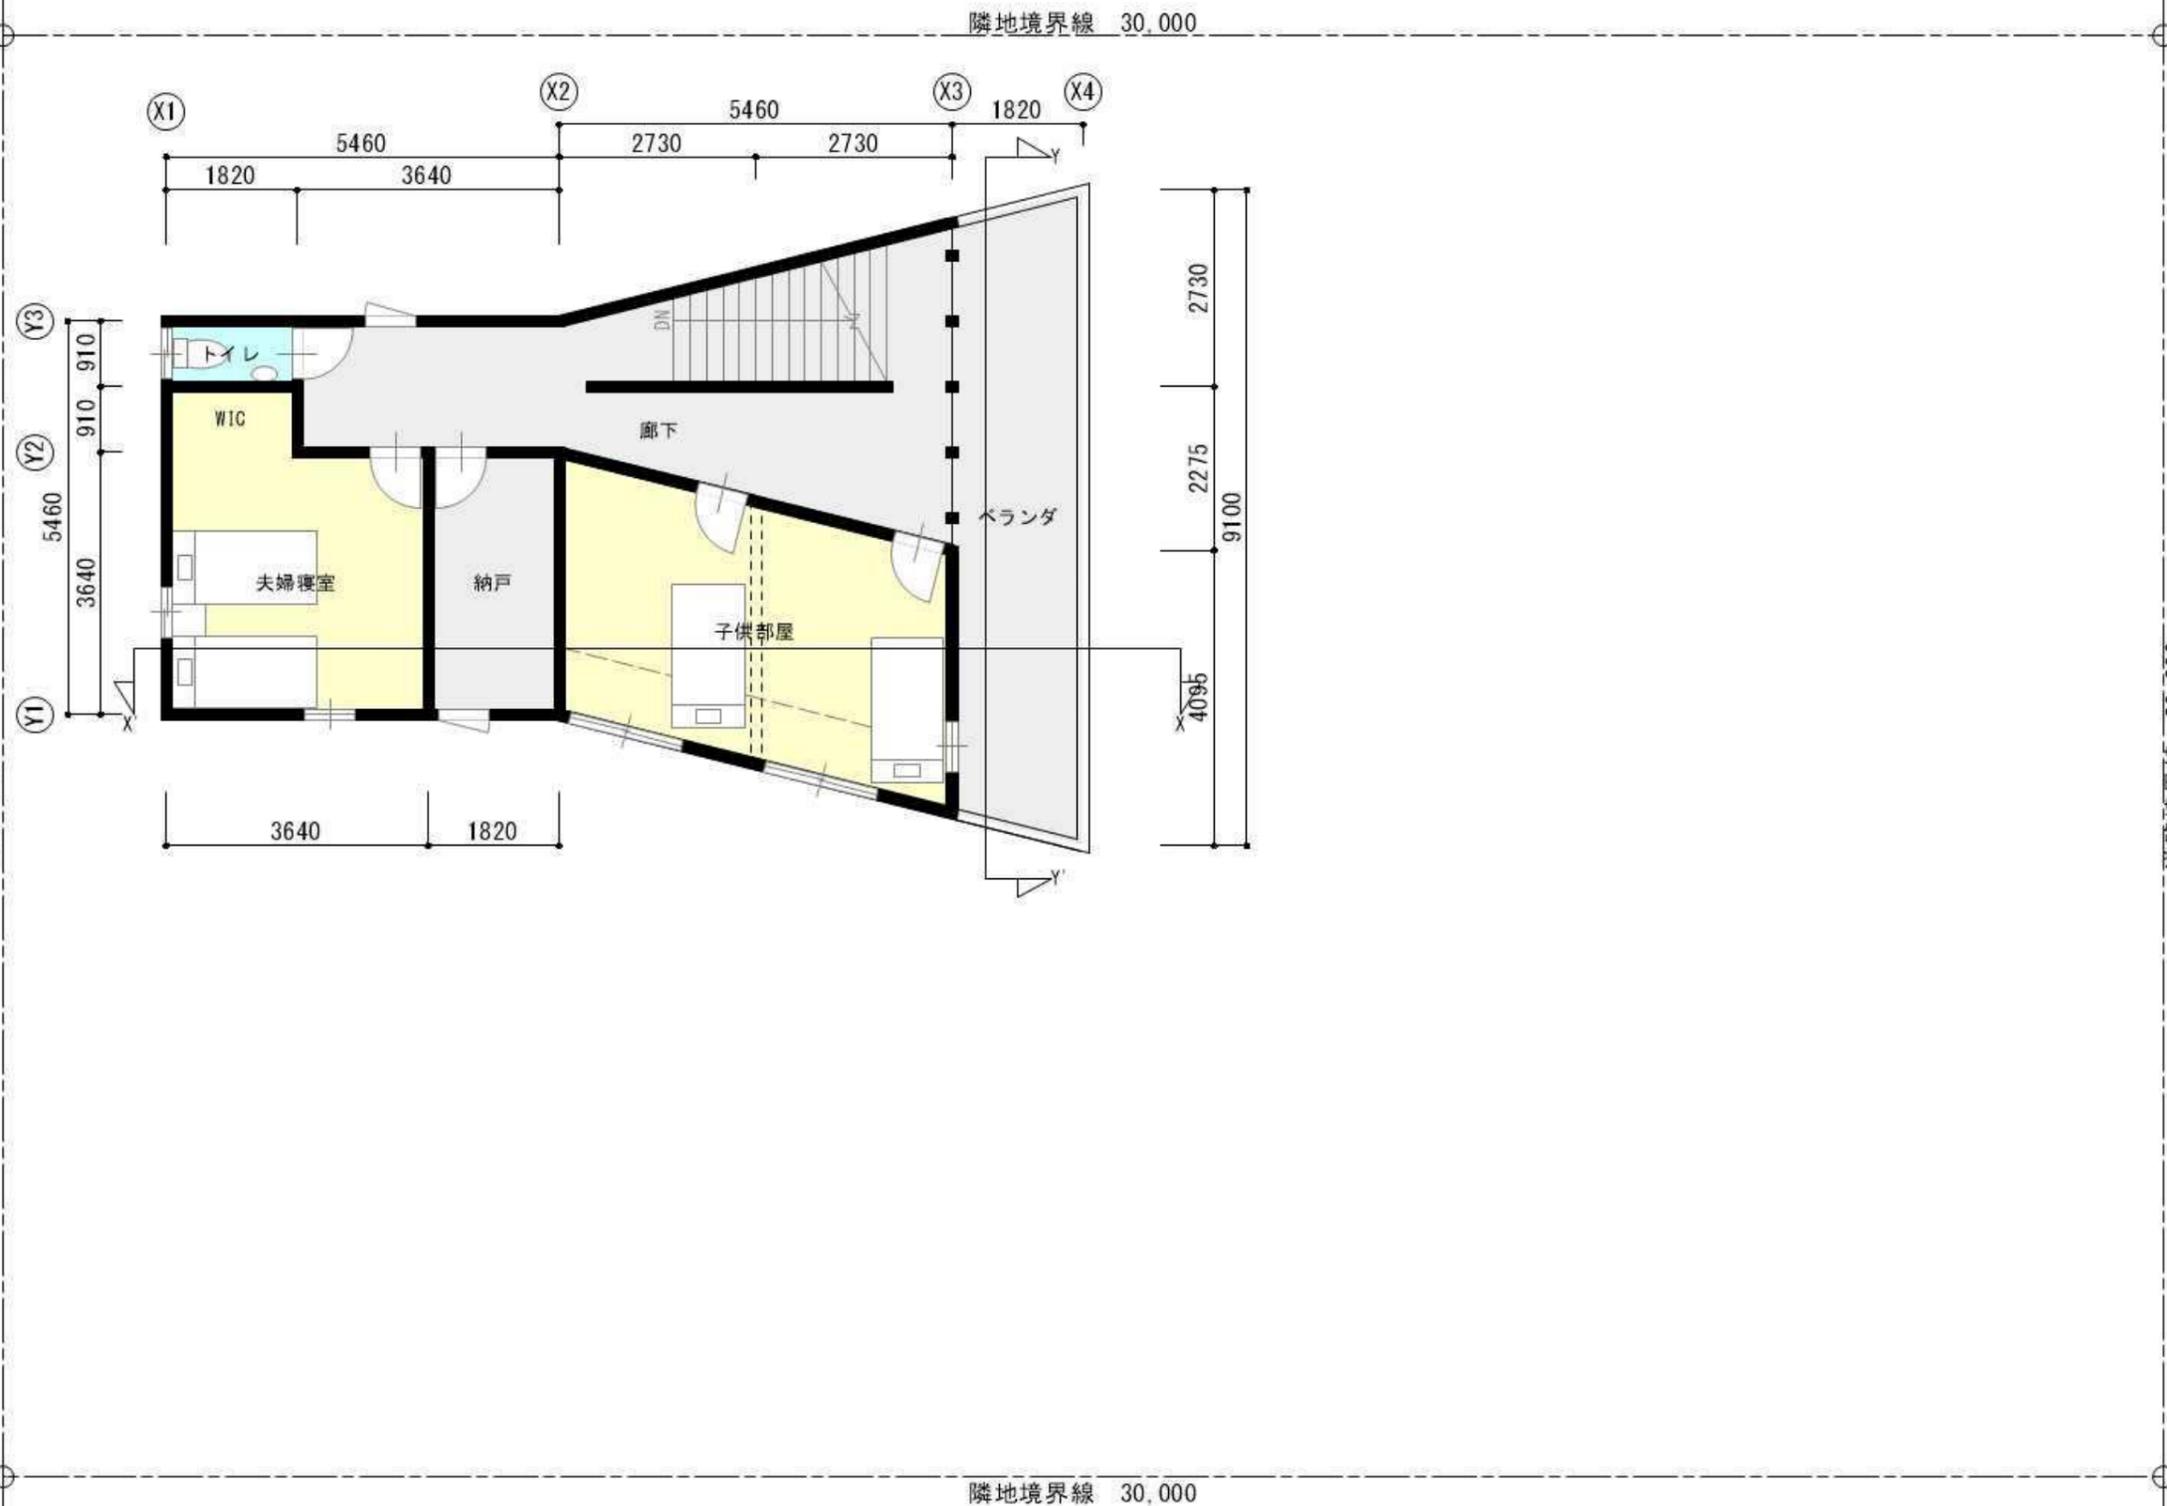


道路境界線 20,000


前面道路

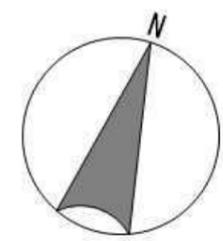


2階平面図

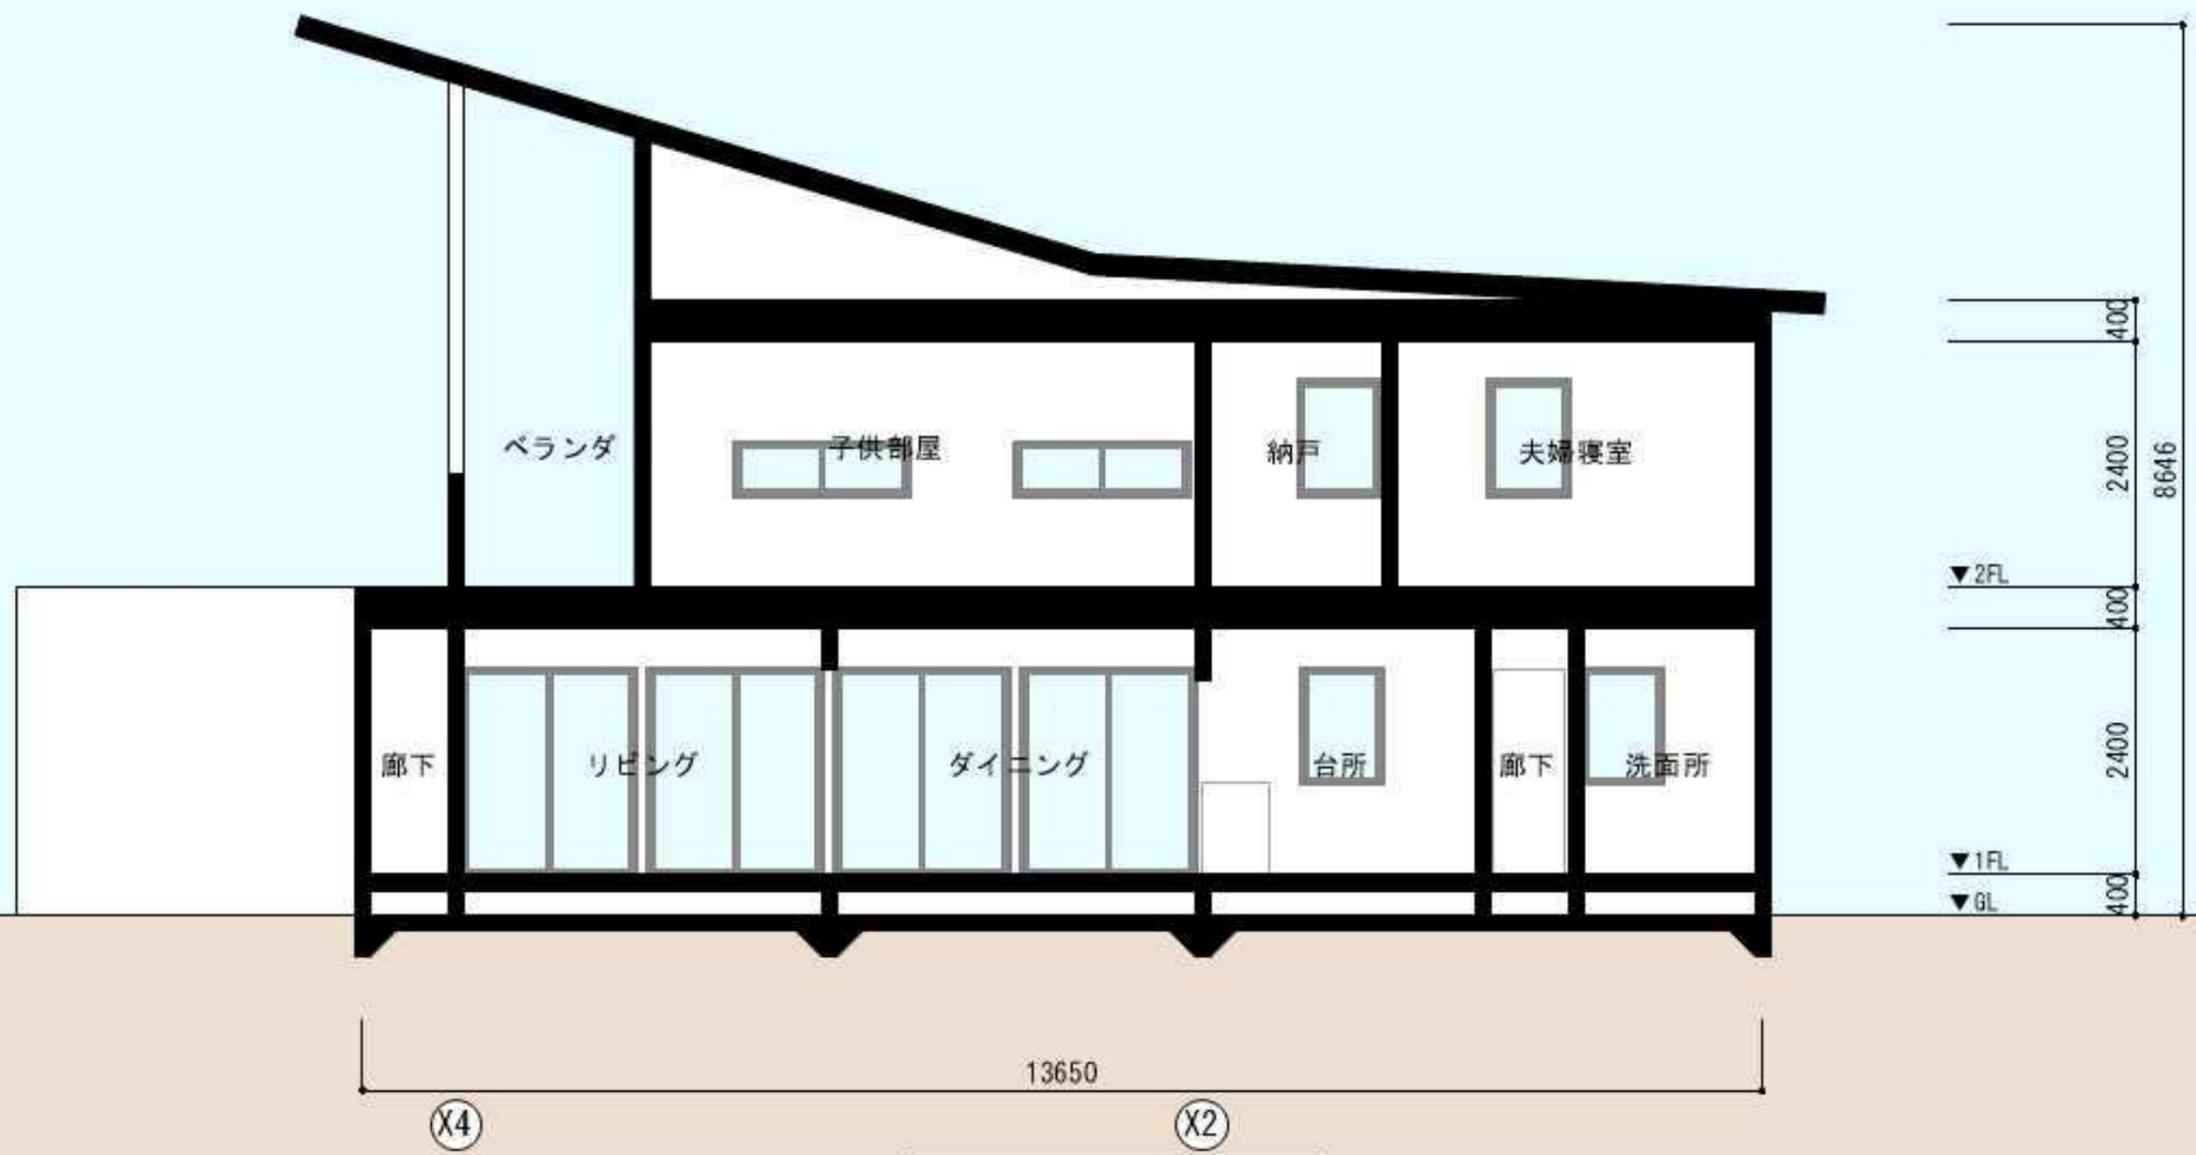


XX' 断面図 1:100

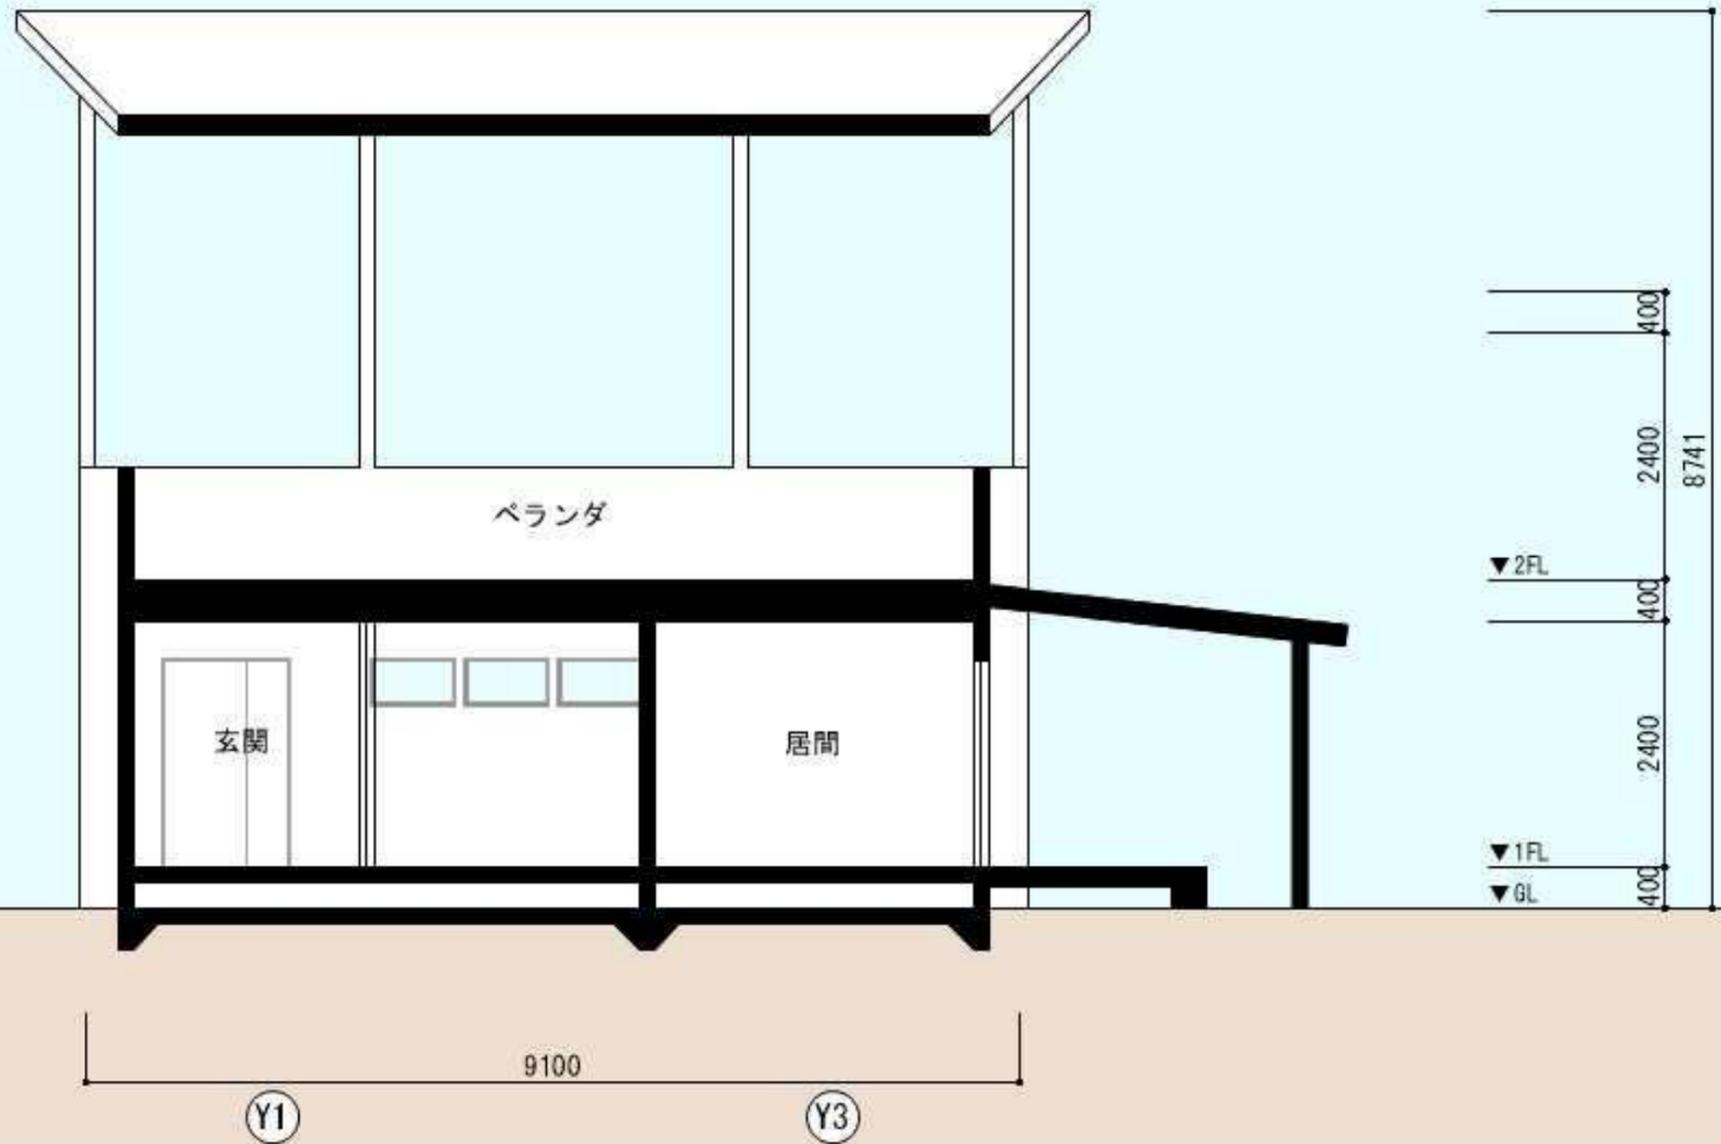

YY' 断面図 1:100

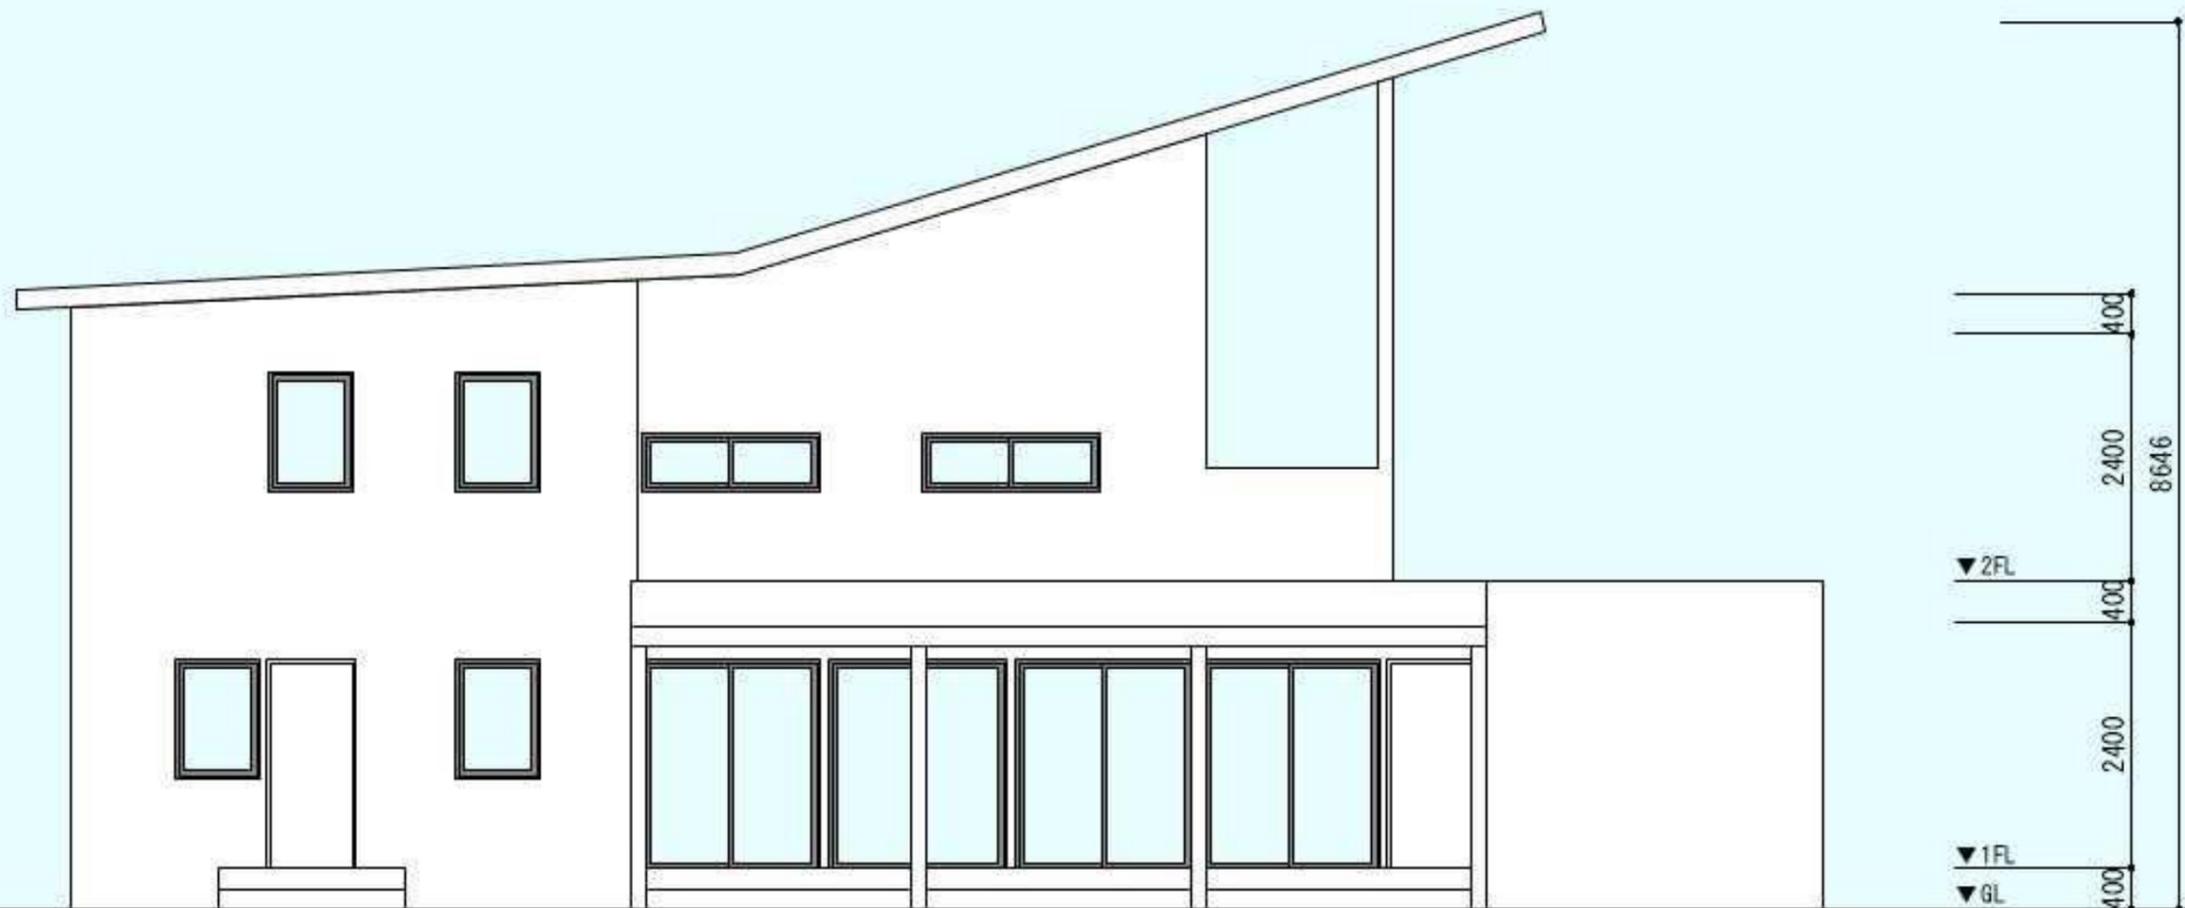


南側立面図 1:100

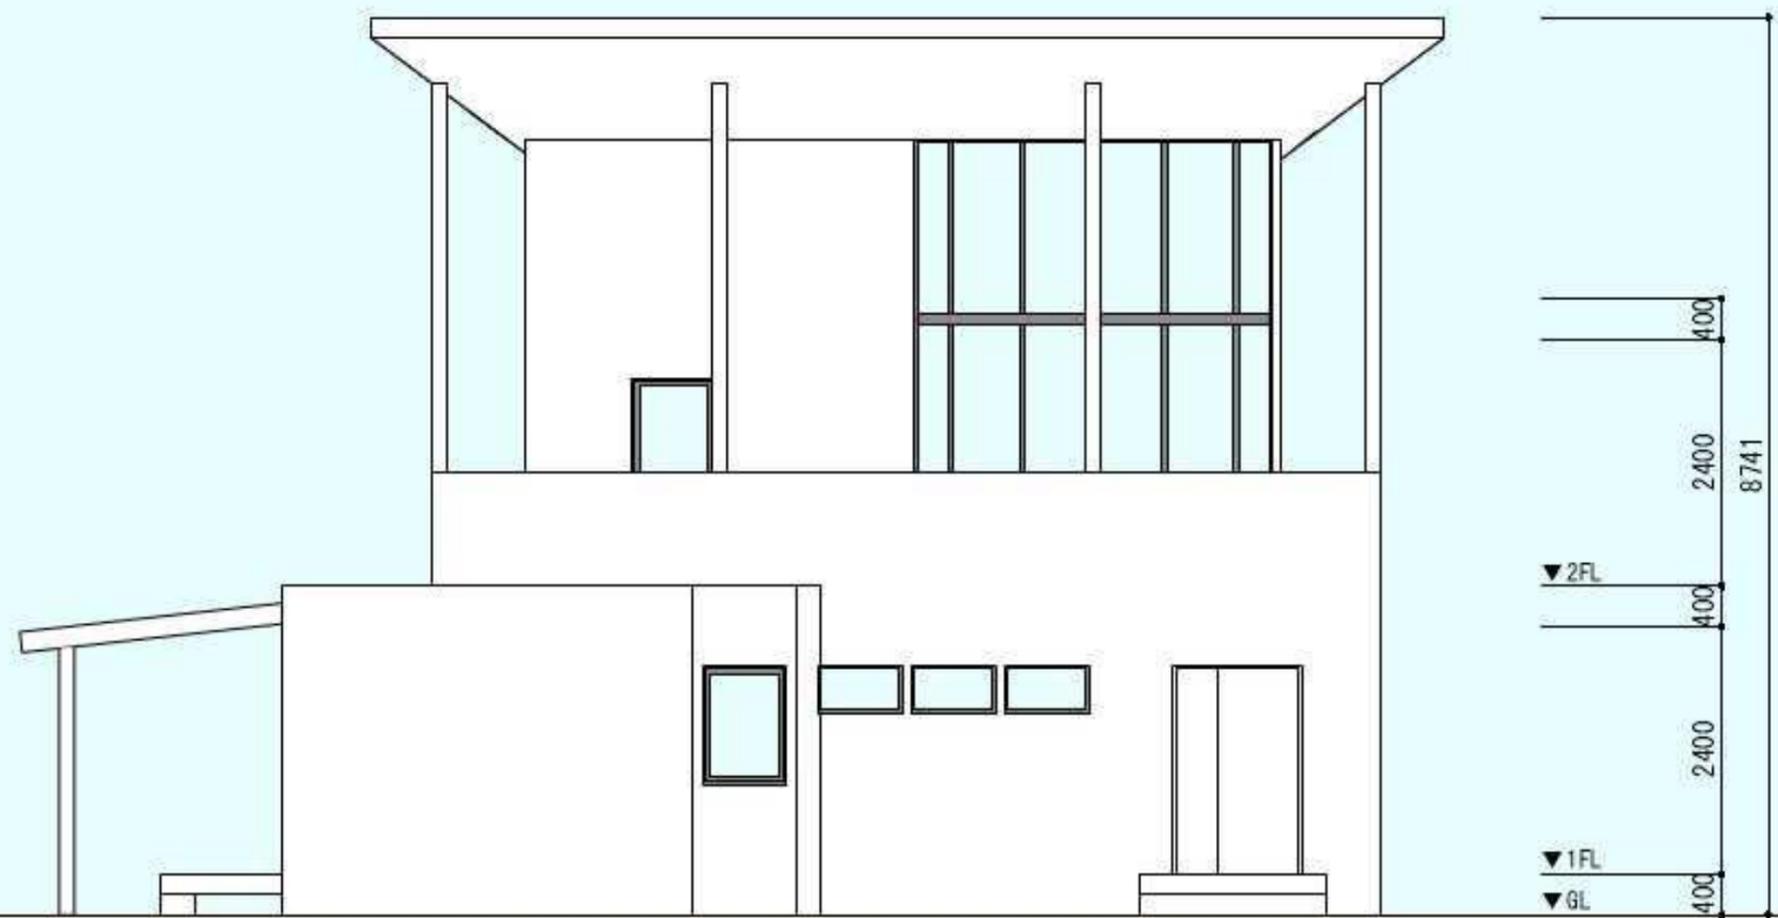

Y1

Y3

東側立面図 1:100

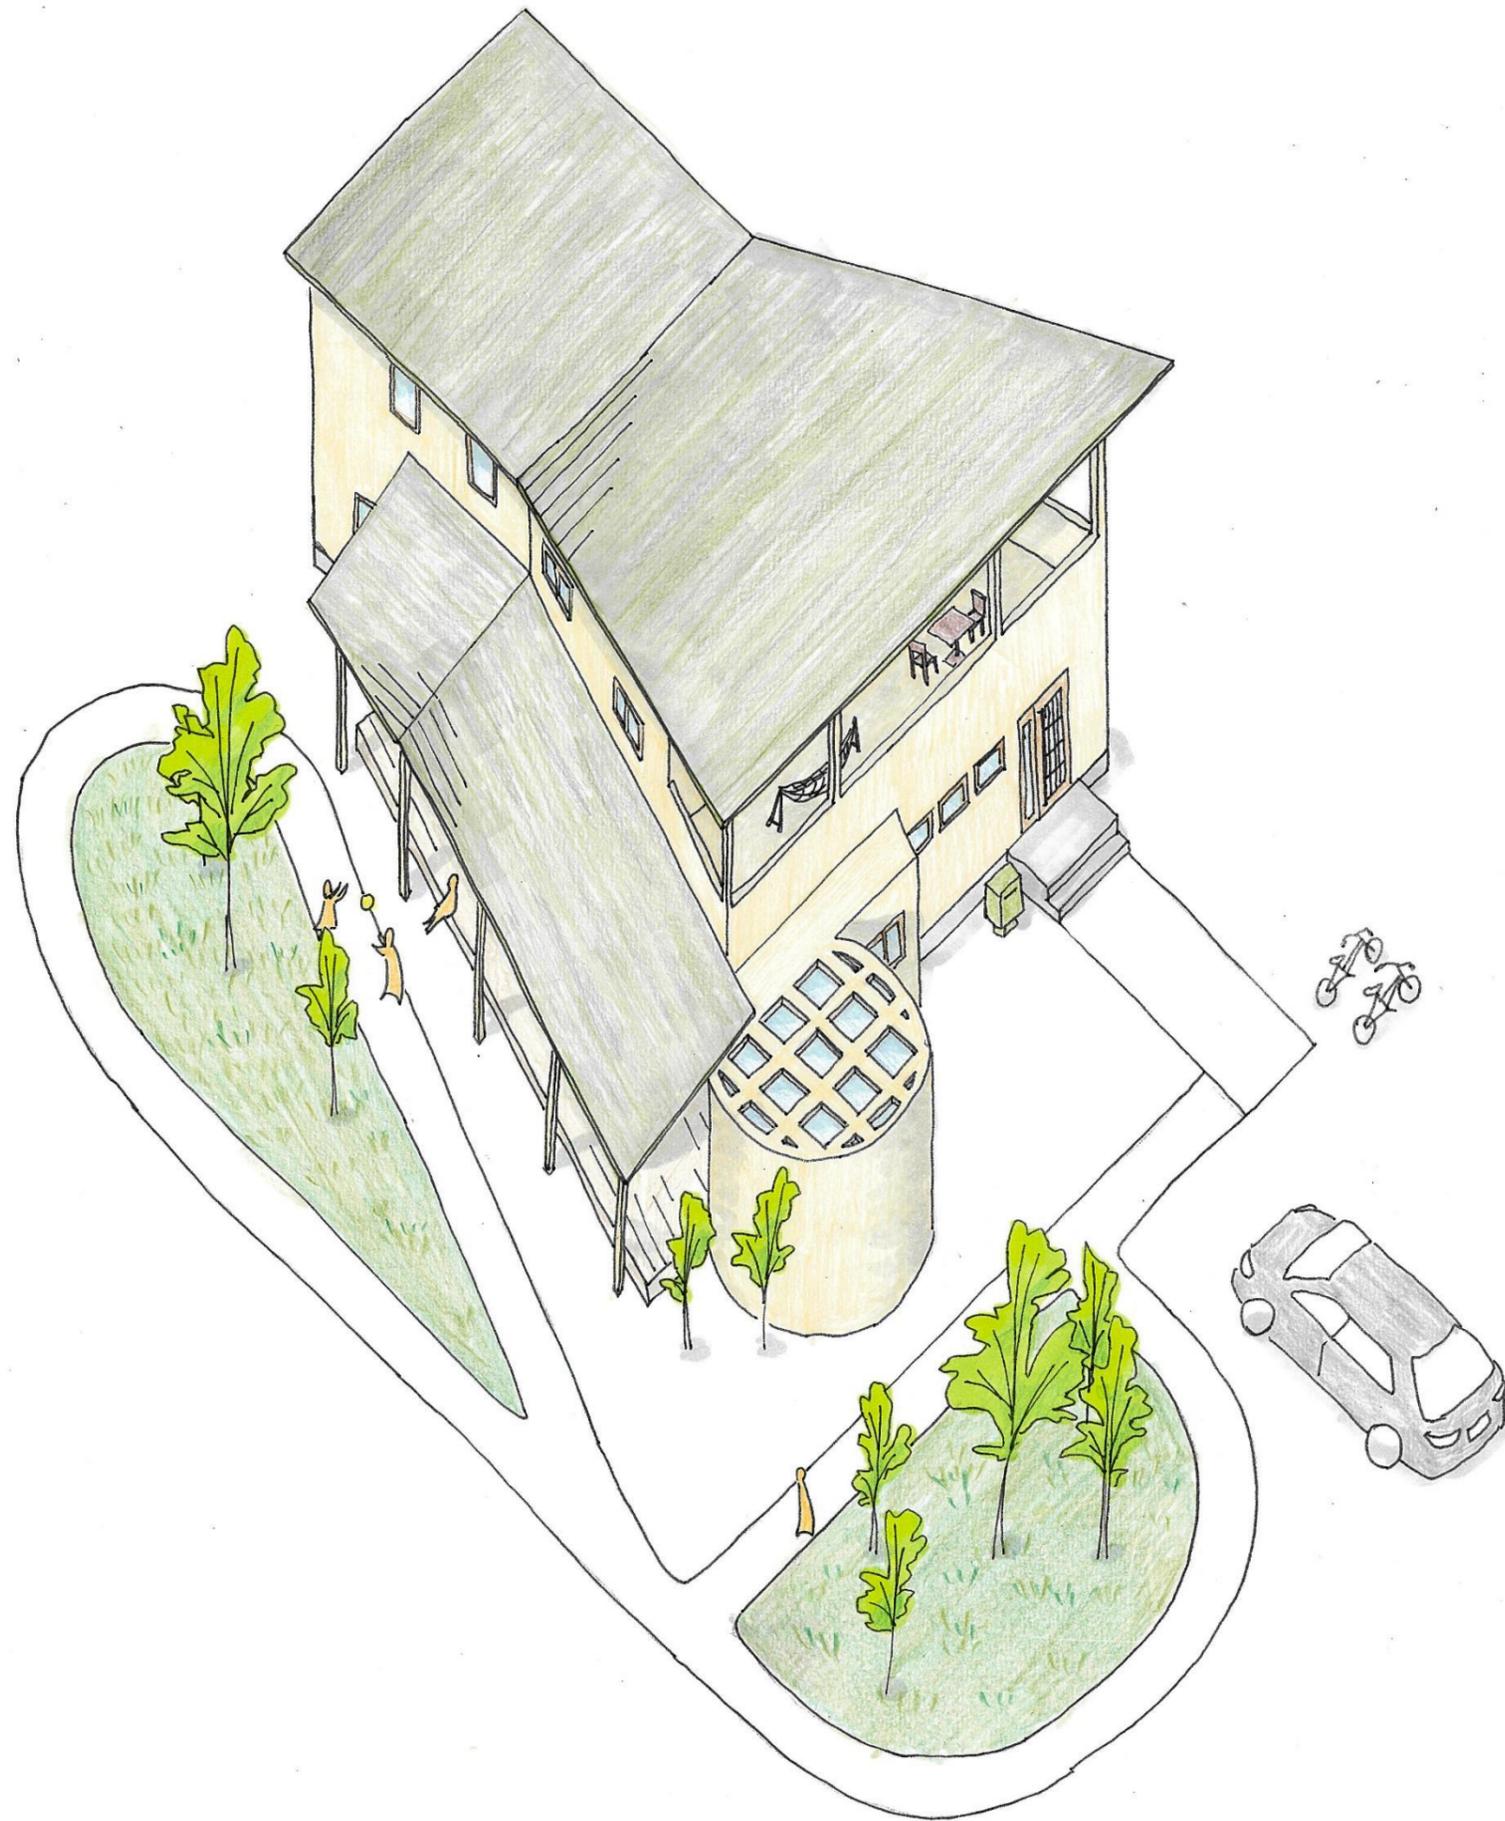

お寺さんといっしょ

居間



照明



時計



天井



ソファ



観葉植物



壁



チェア



TV台



床




テーブル



居間イメージ

寝室

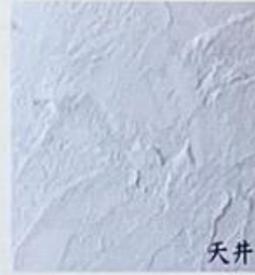

天井



壁



床



フロアスタンド



照明



チェア



サイドテーブル



ベッド



寝室イメージ









