

芸術家の

UTOPIA HOUSE



理想の家

建築設計デザイン学科 萩原すず

芸術家の

UTOPIA HOUSE

ユートピア
ハウス



夫(38)
芸術家



妻(35)
料理が好き



長男(6)
自然が好き

長女(4)
絵が好き



インコ(?)
吹き紙や
飛びまわります

そこに建てる意味

常陸太田市全体・数地域に存在する価値あるもの
パルティ・ホール・交流センター・畑・自然

未来の生活像

地域の方々と家に招き、自分の作品を
鑑賞しながら食事したり会話をしたり

至福の


この時を過ごす。

外観デザイン

里美に馴染んでいくように
という想いから
経年によって変化する
板張りの外壁に。

内観デザイン

○アトリエから繋がる
ビルトインガレージ
○ウッドデッキ・土間
(人が集まる空間)

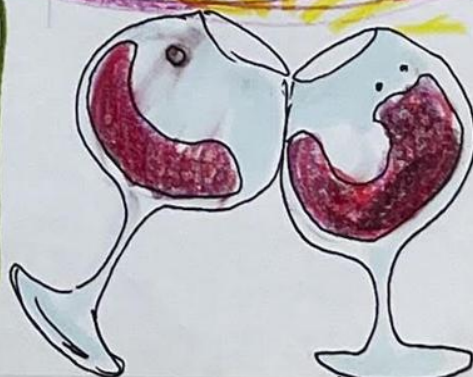


コンセプトシート


常陸太田らしさは

アートと人の繋がり



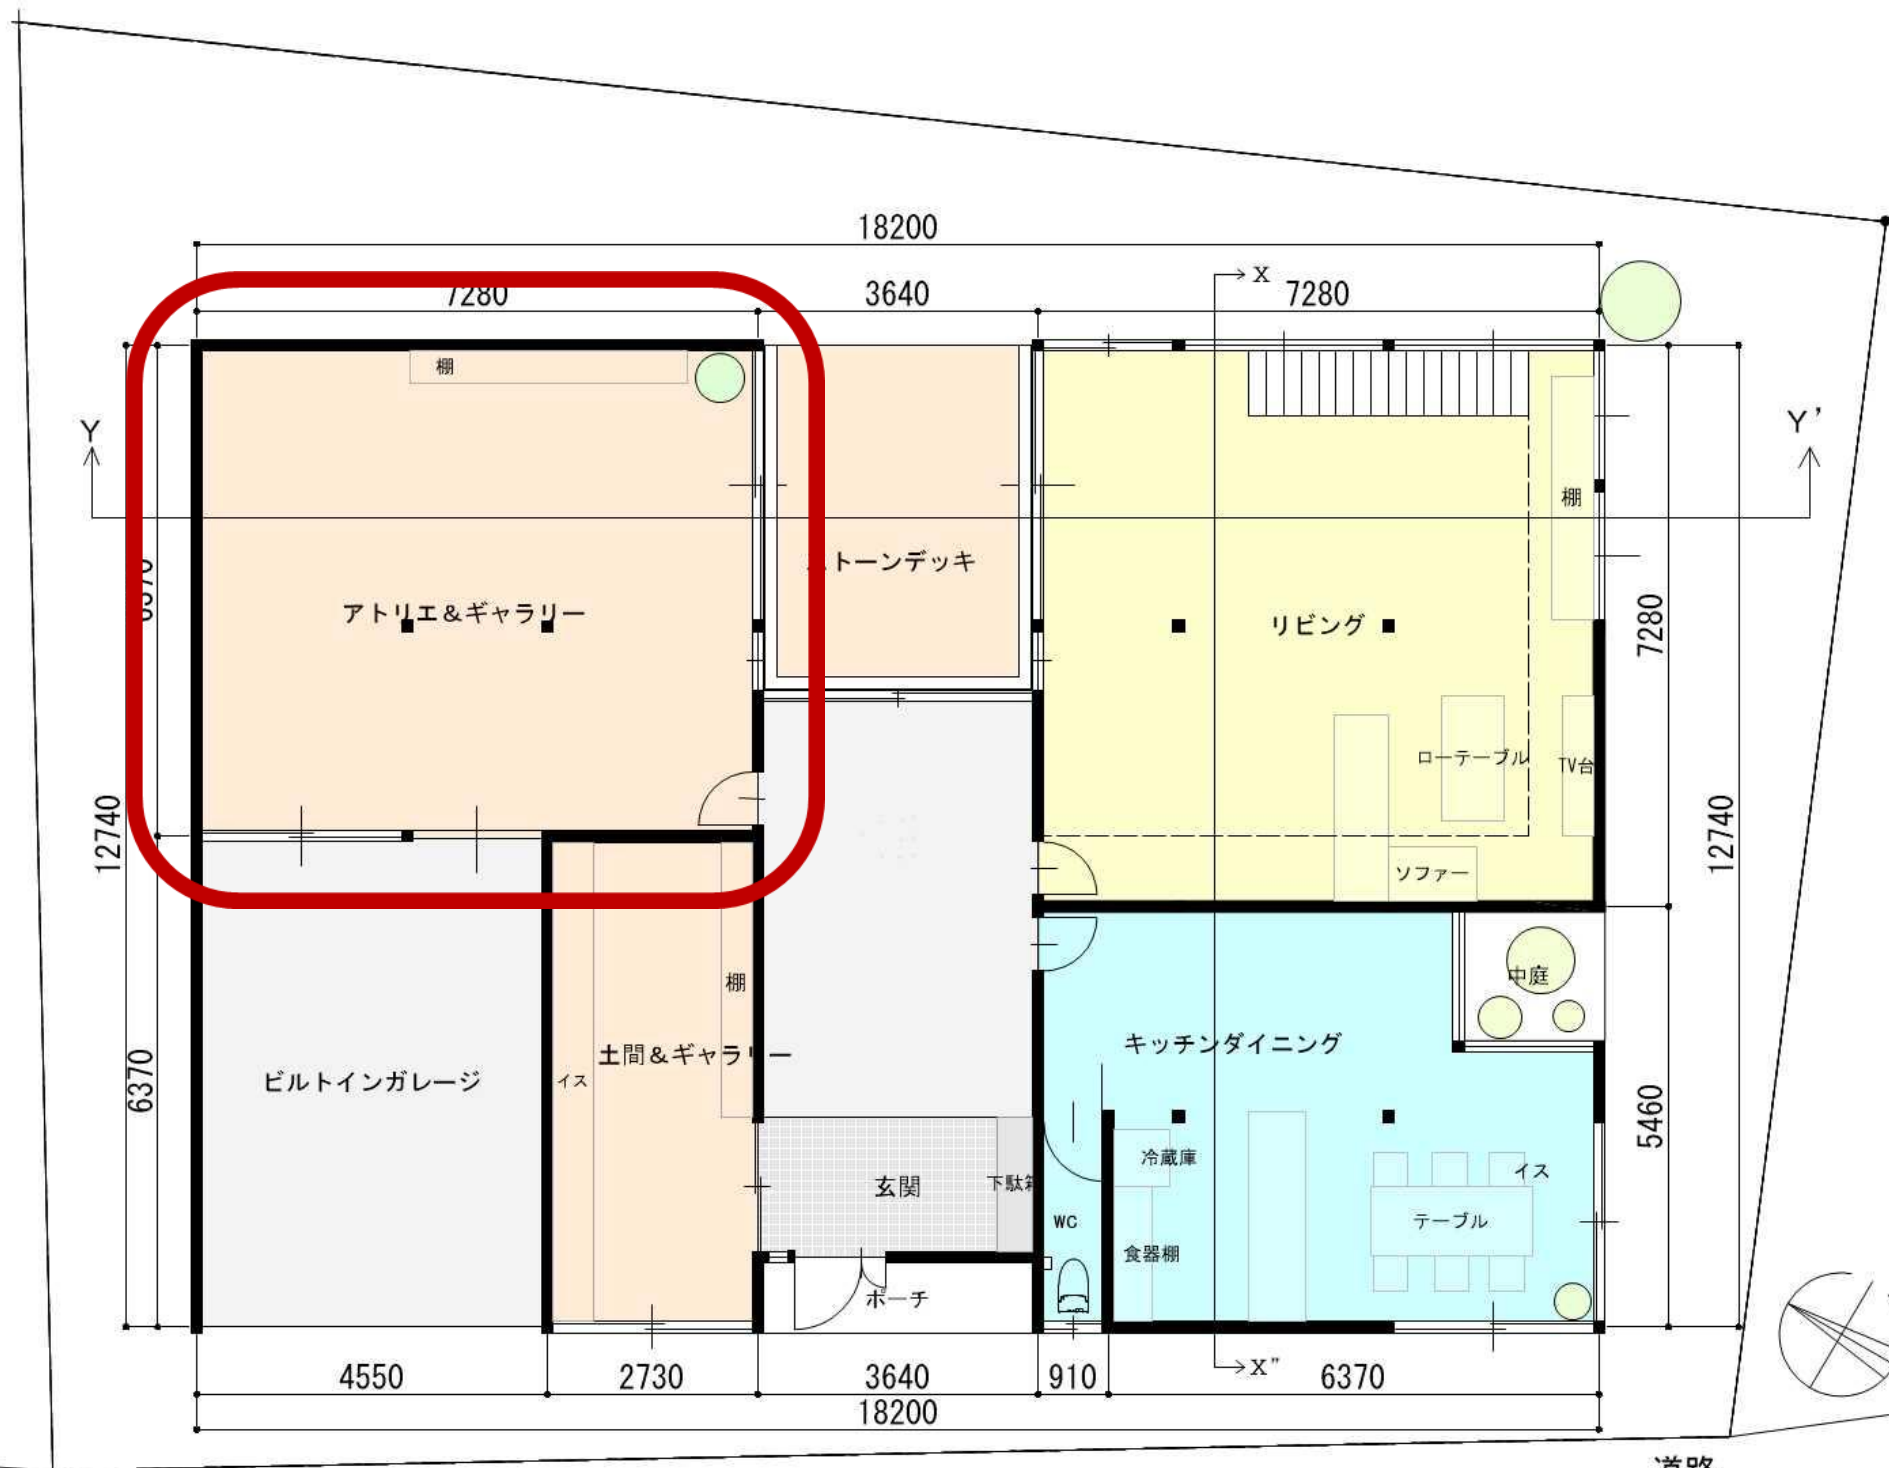

1 階平面図 1:100

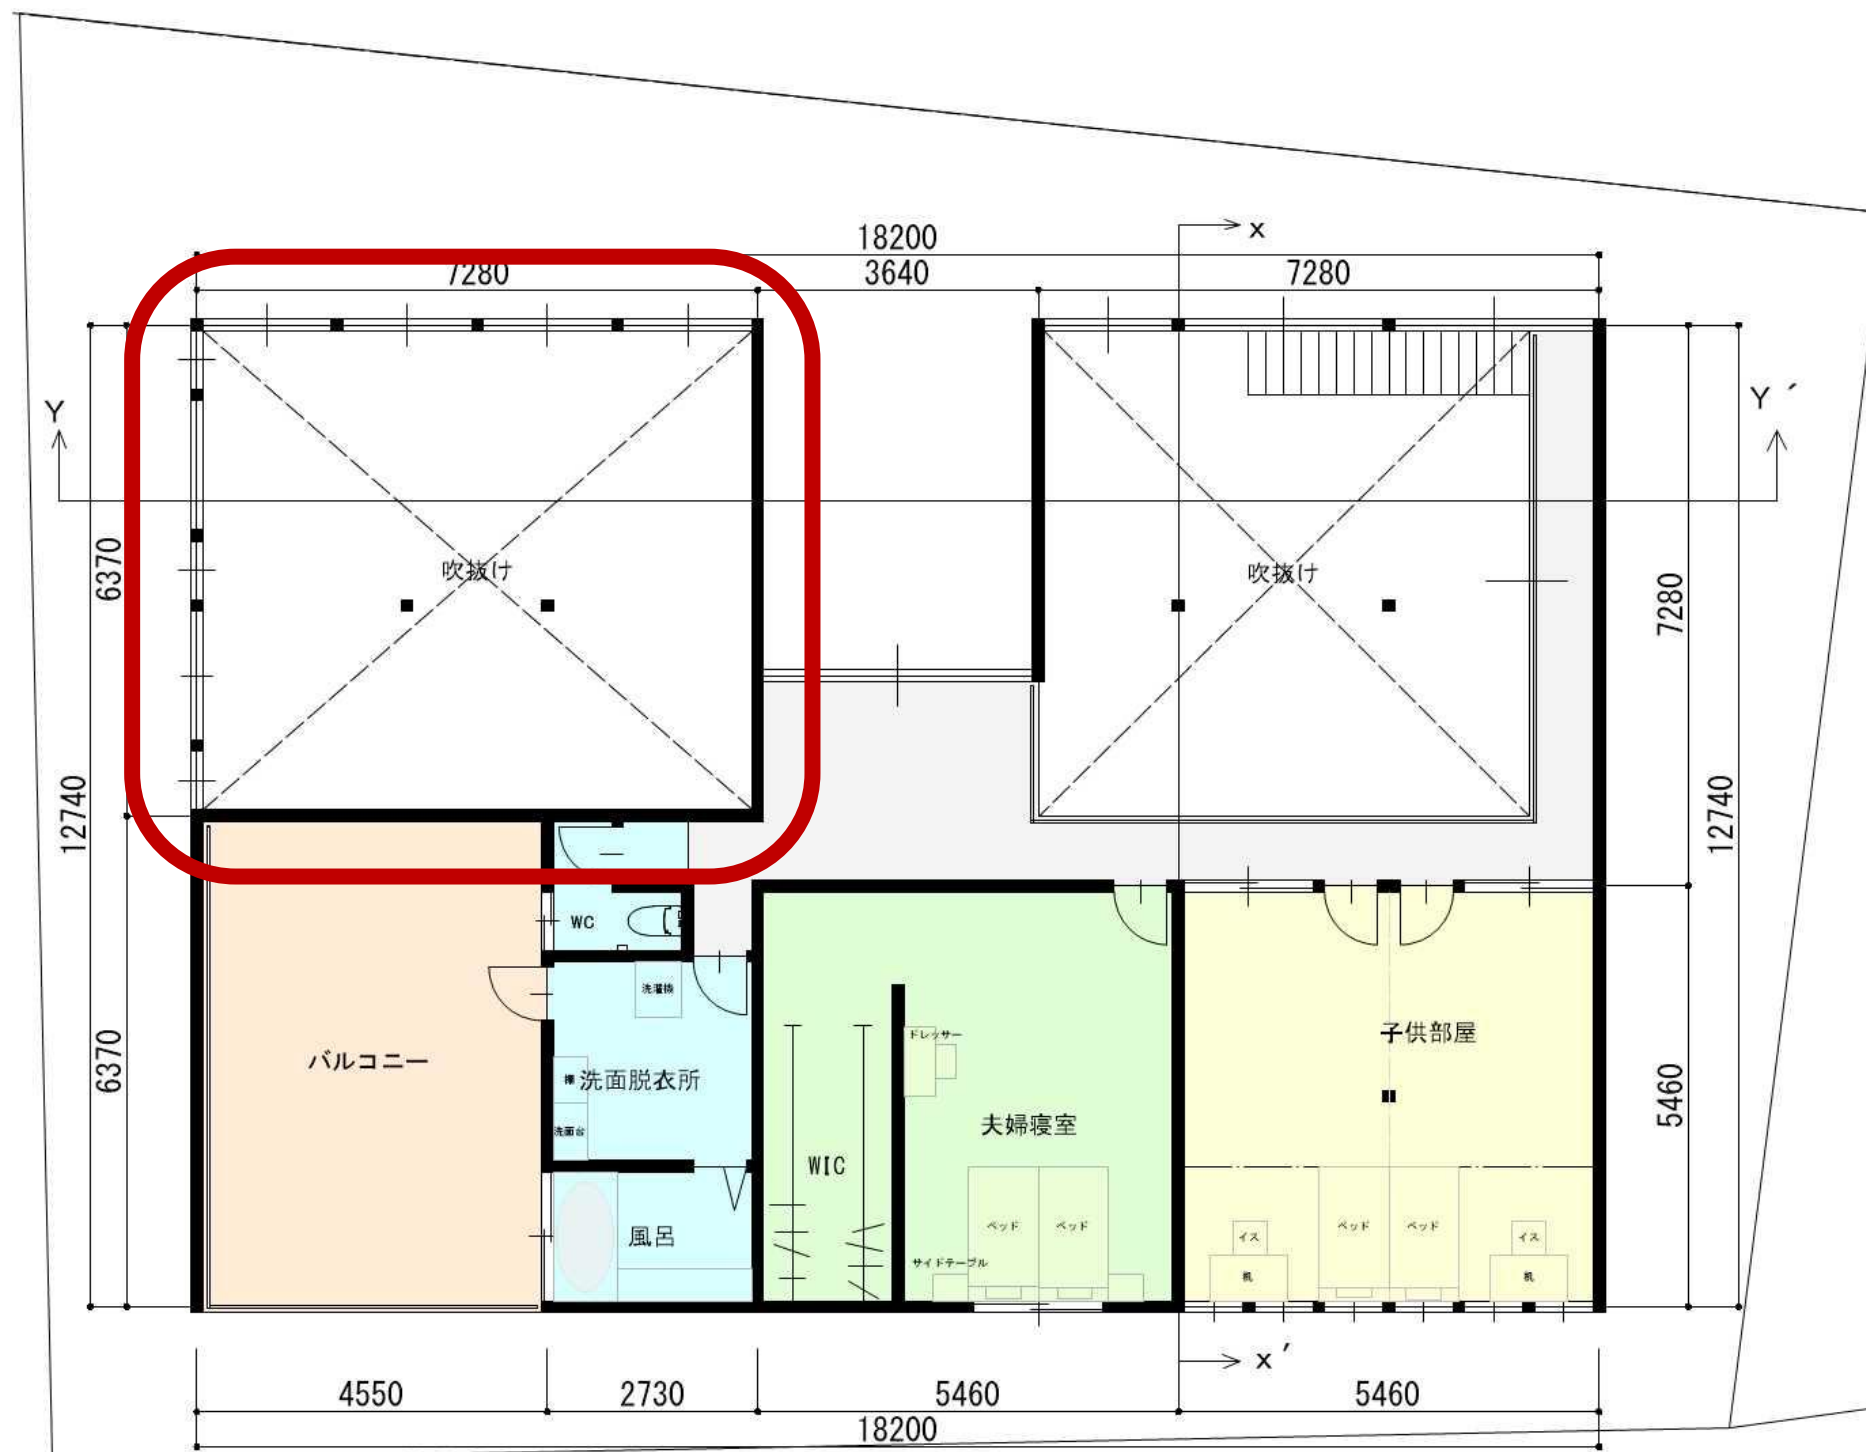


2階平面図 1:100

アトリエ&ギャラリー

普段は作業場、人が集まる際はギャラリー


1 F 平面図

- ・ 床、壁の広い作業スペース
- ・ 窓なし

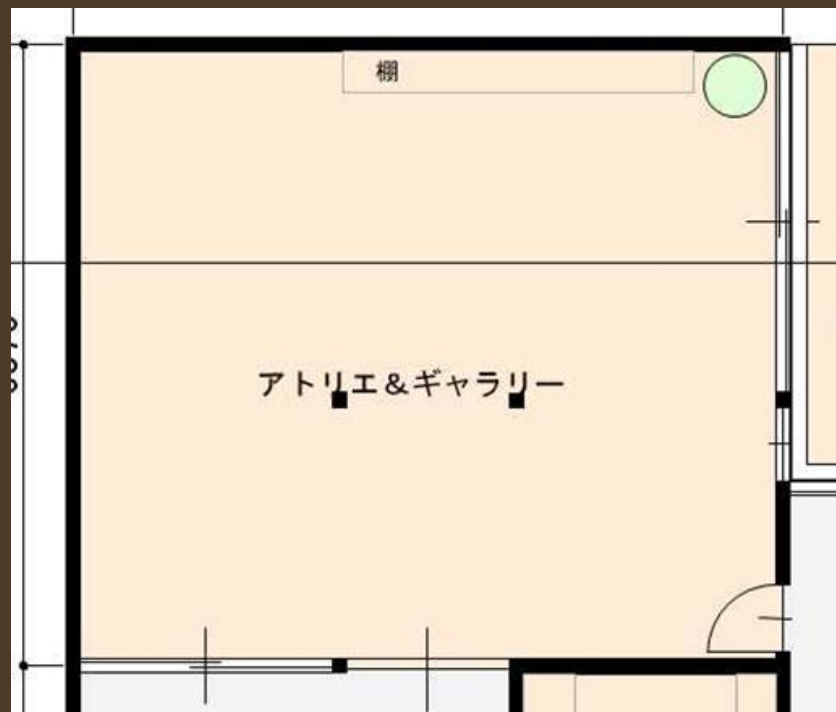


2 F 平面図

- ・ 吹抜け
- ・ 採光のため窓あり

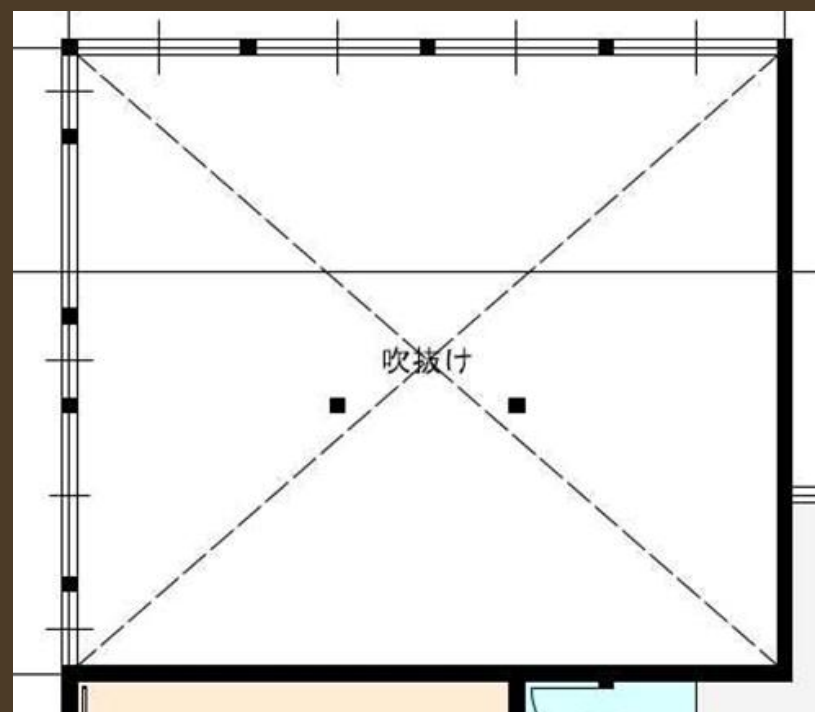

イメージ画像

移住してきた方が常陸太田市に馴染んでいけますようにという想いをこめ
経年によってその土地に染まっていく板張りの外壁に


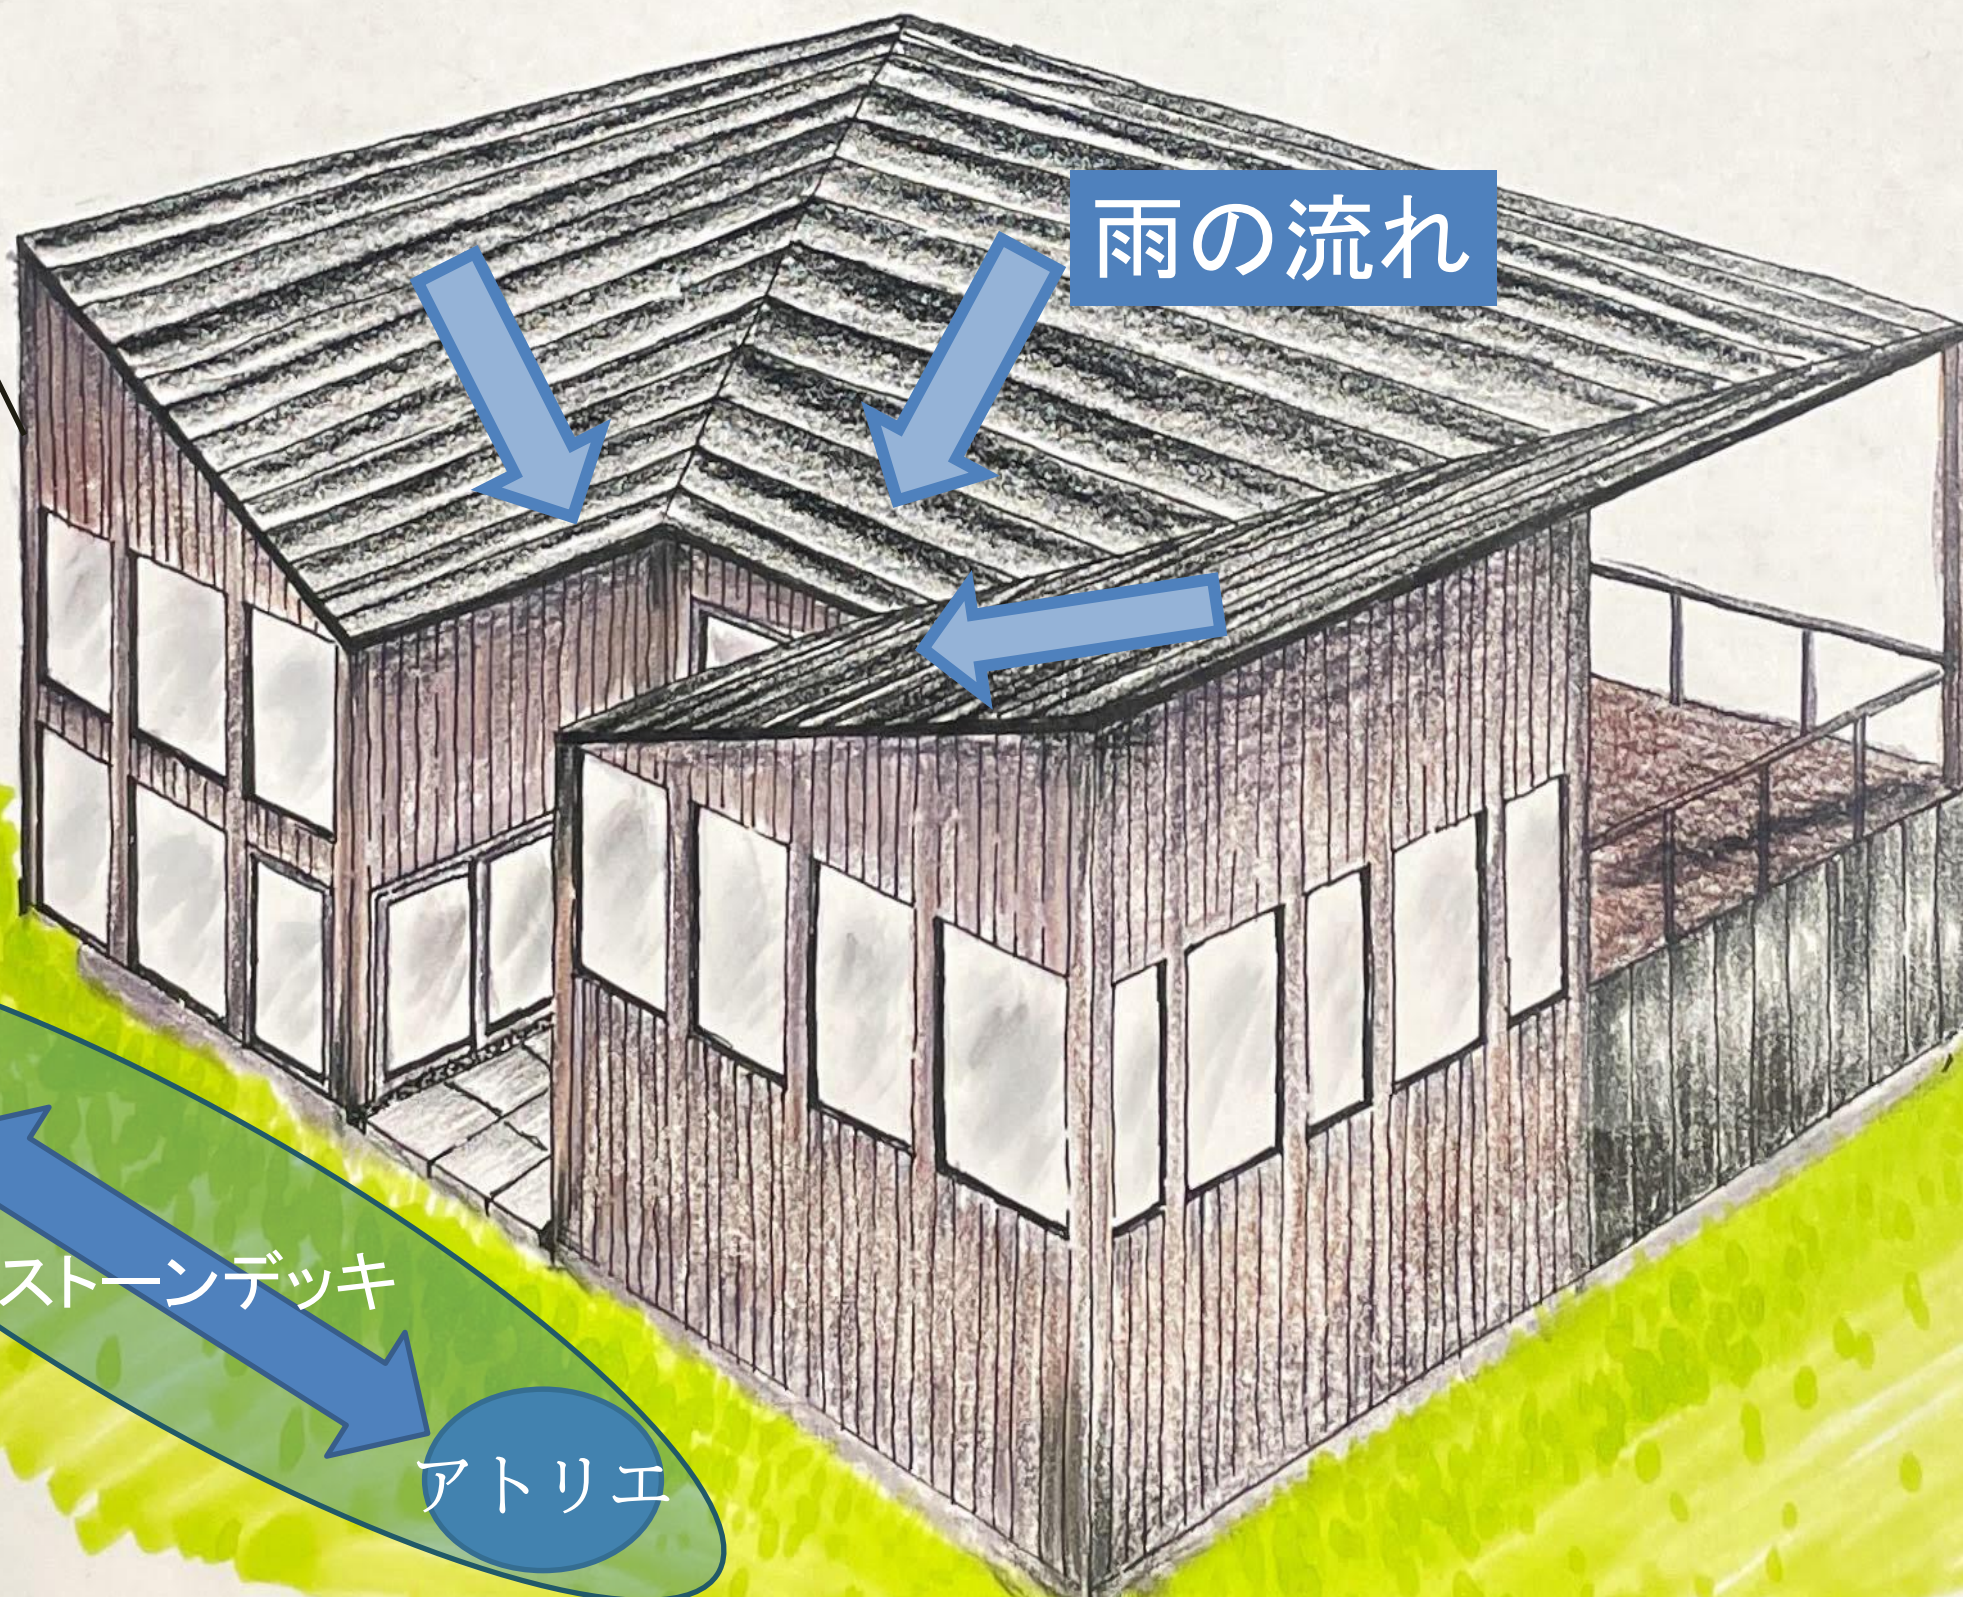


雨の流れ



リビング

ストーンデッキ

アトリエ

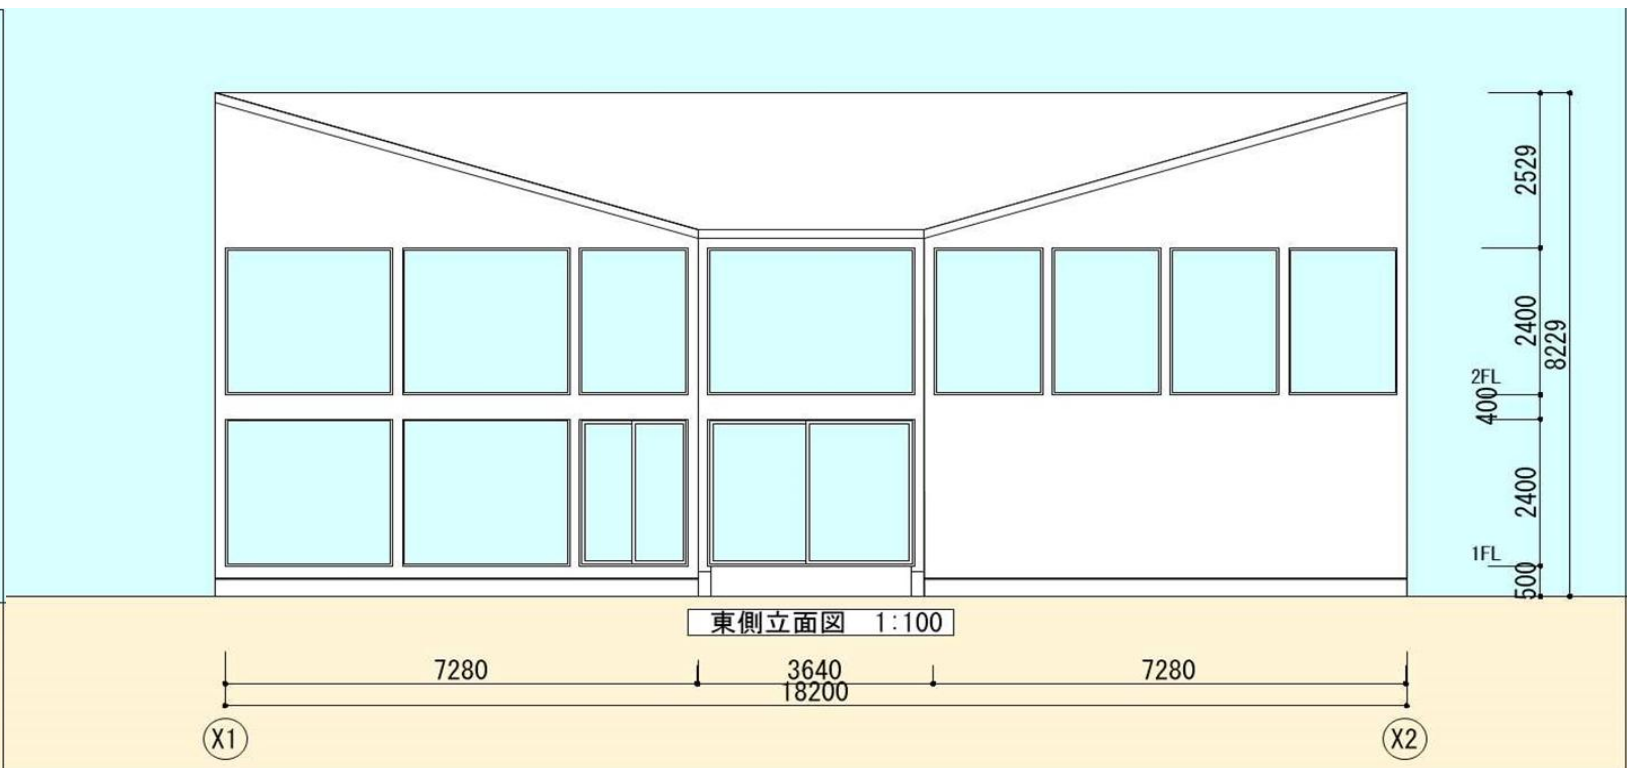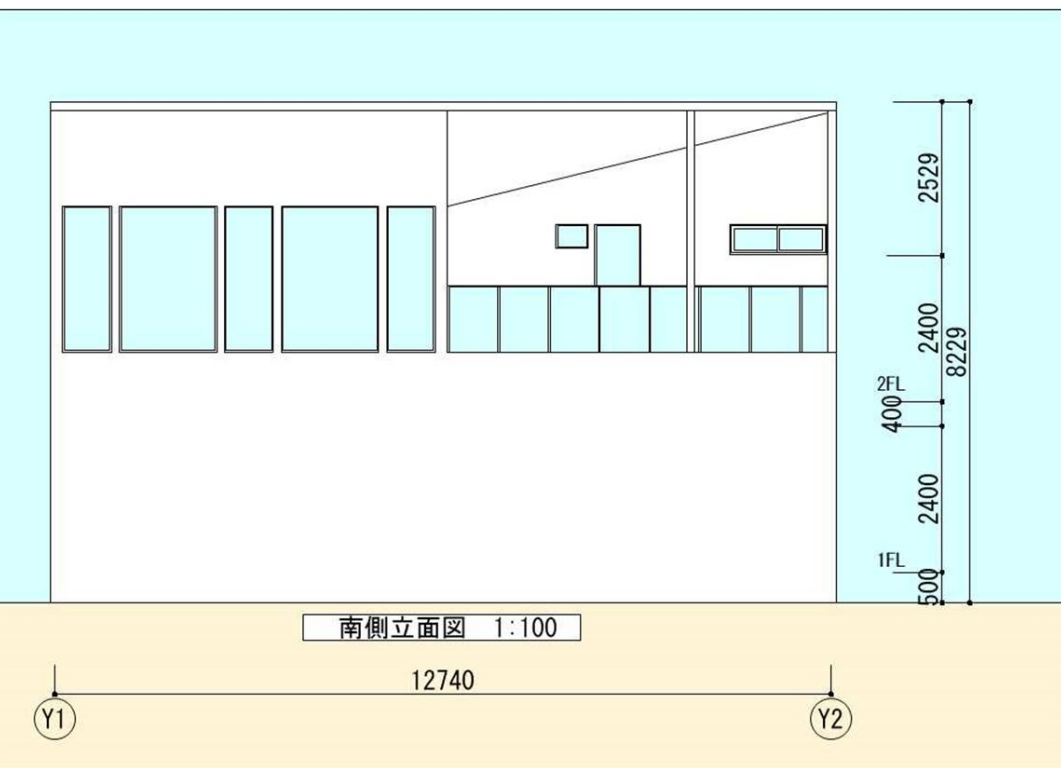

立面図

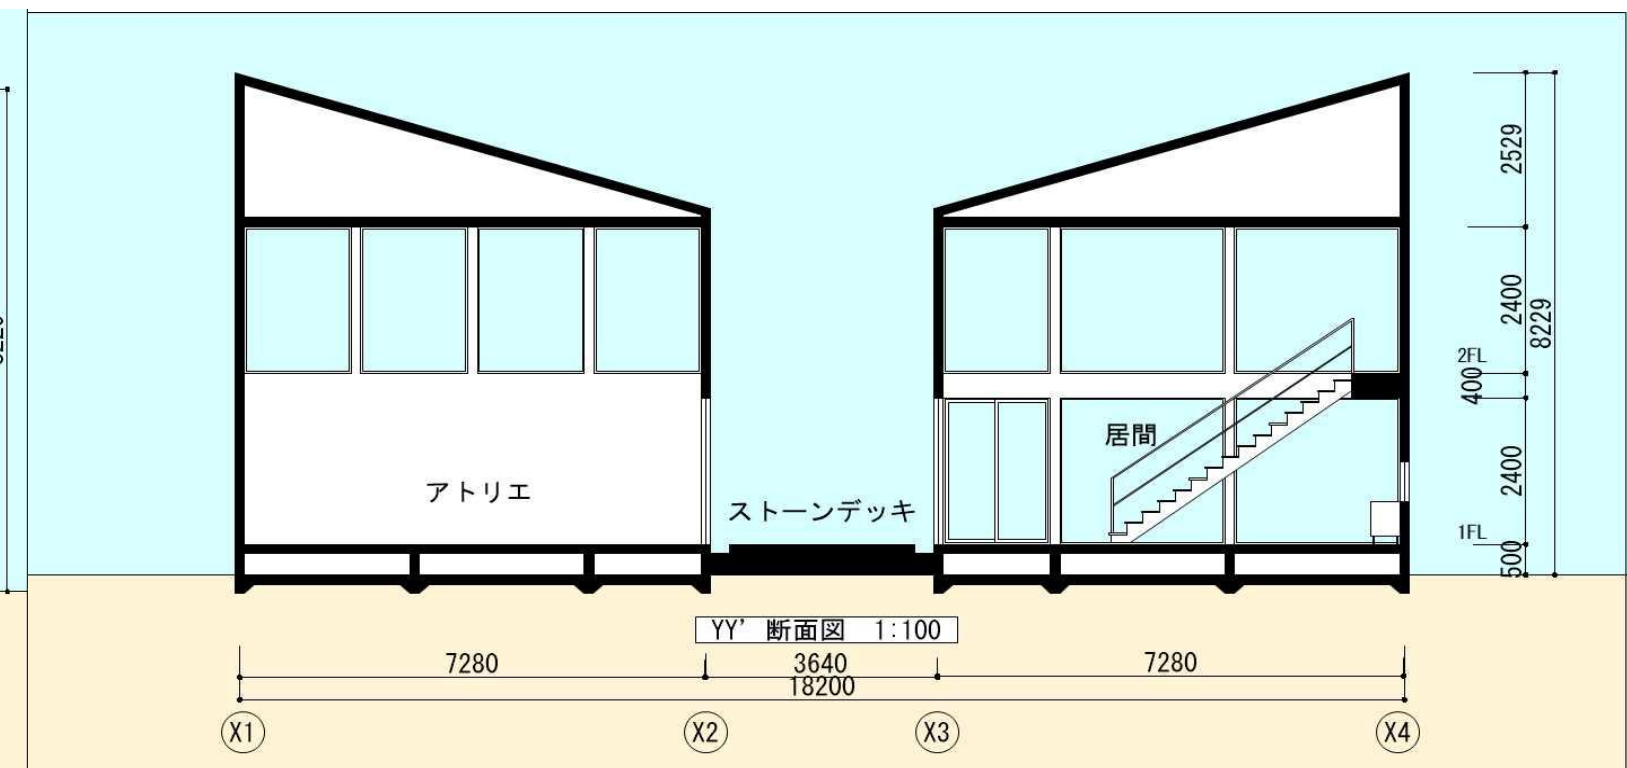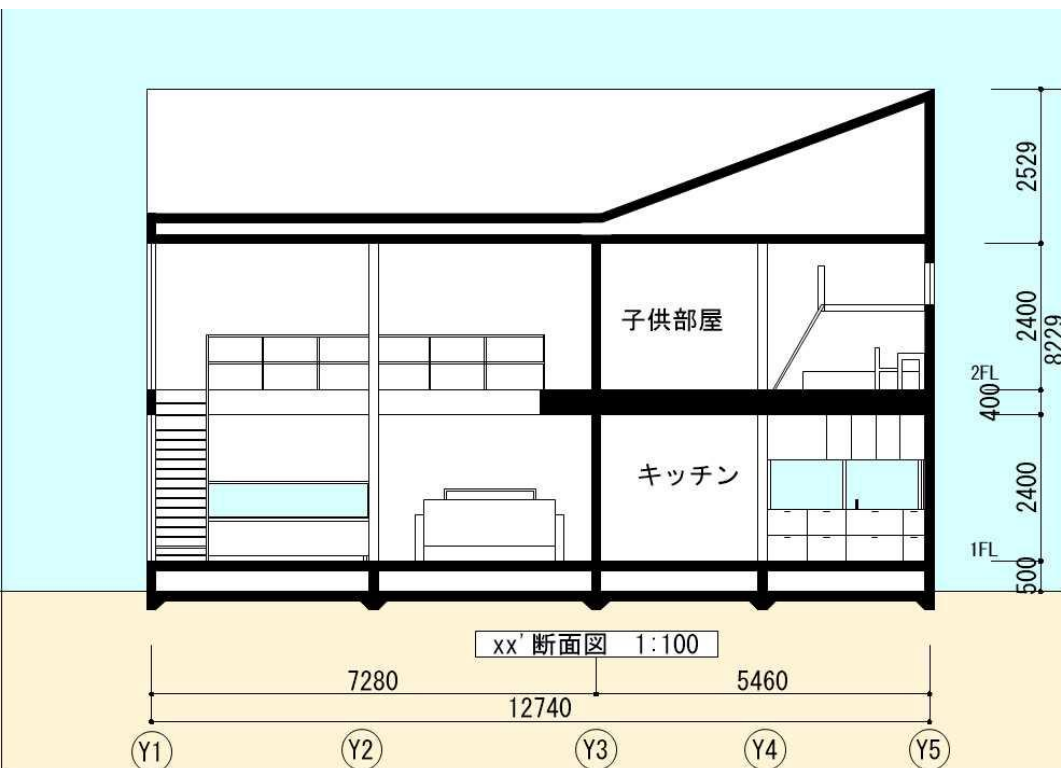

断面図

芸術家の 理想の家 UTOPIAHOUSE

居間



テーブル



棚



天井
漆喰 マホガニー



ソファ



照明
家族がデザインした照明



壁
漆喰



tv台



カーテン



床
マホガニー



ラグ
様々なラグを敷き詰める



お香




イメージ画像

寝室



床
マホガニー

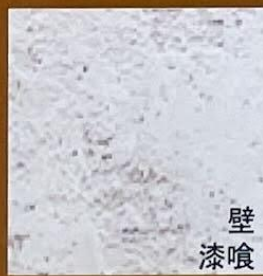

壁
漆喰



天井
マホガニー



サイドテーブル




シーツ



スタンドライト



キャンドルホルダー

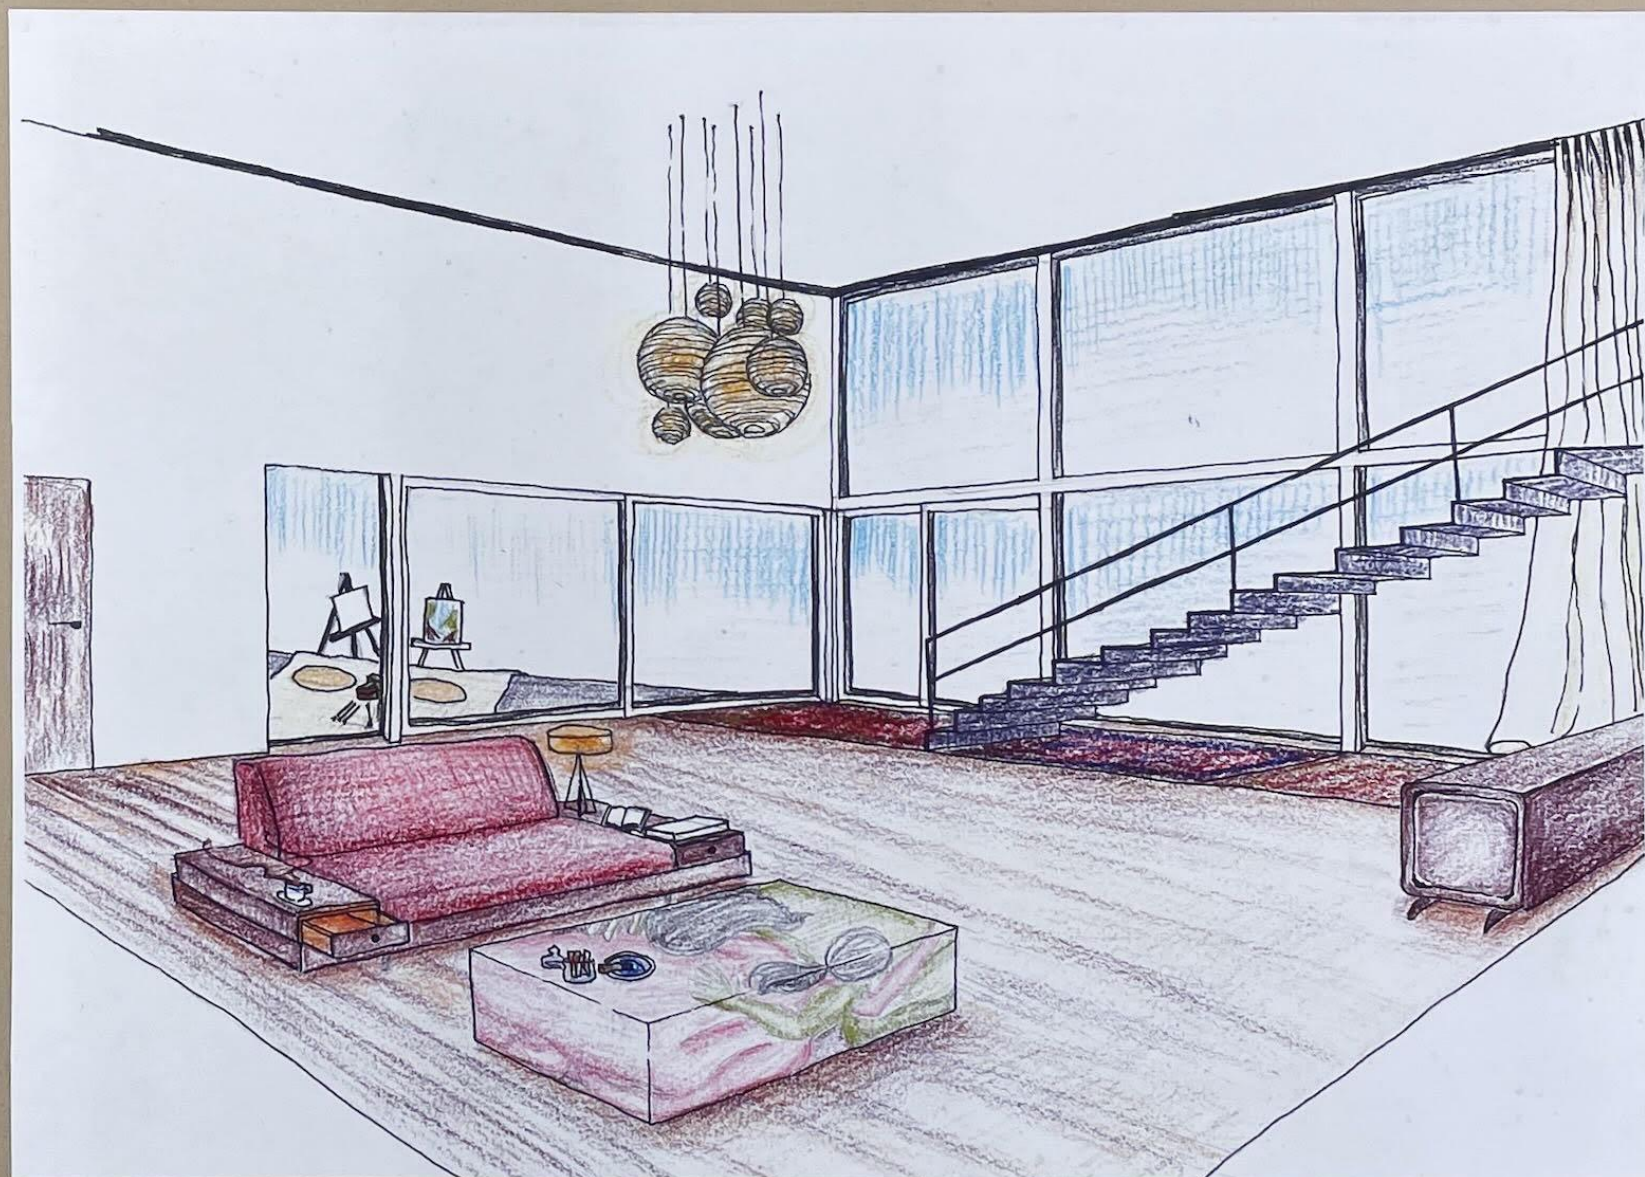

芸術家の 理想の家 UTOPIAHOUSE

寝室 しんしつ

床
 マホガニー

壁
 漆喰

天井
 マホガニー

サイドテーブル


シーツ

スタンドライト

キャンドルホルダー

ペンダントライト

家族や友人などがペイントをしたペーパーシェード
 好きなものを共有することでより繋がりが強くなっていく

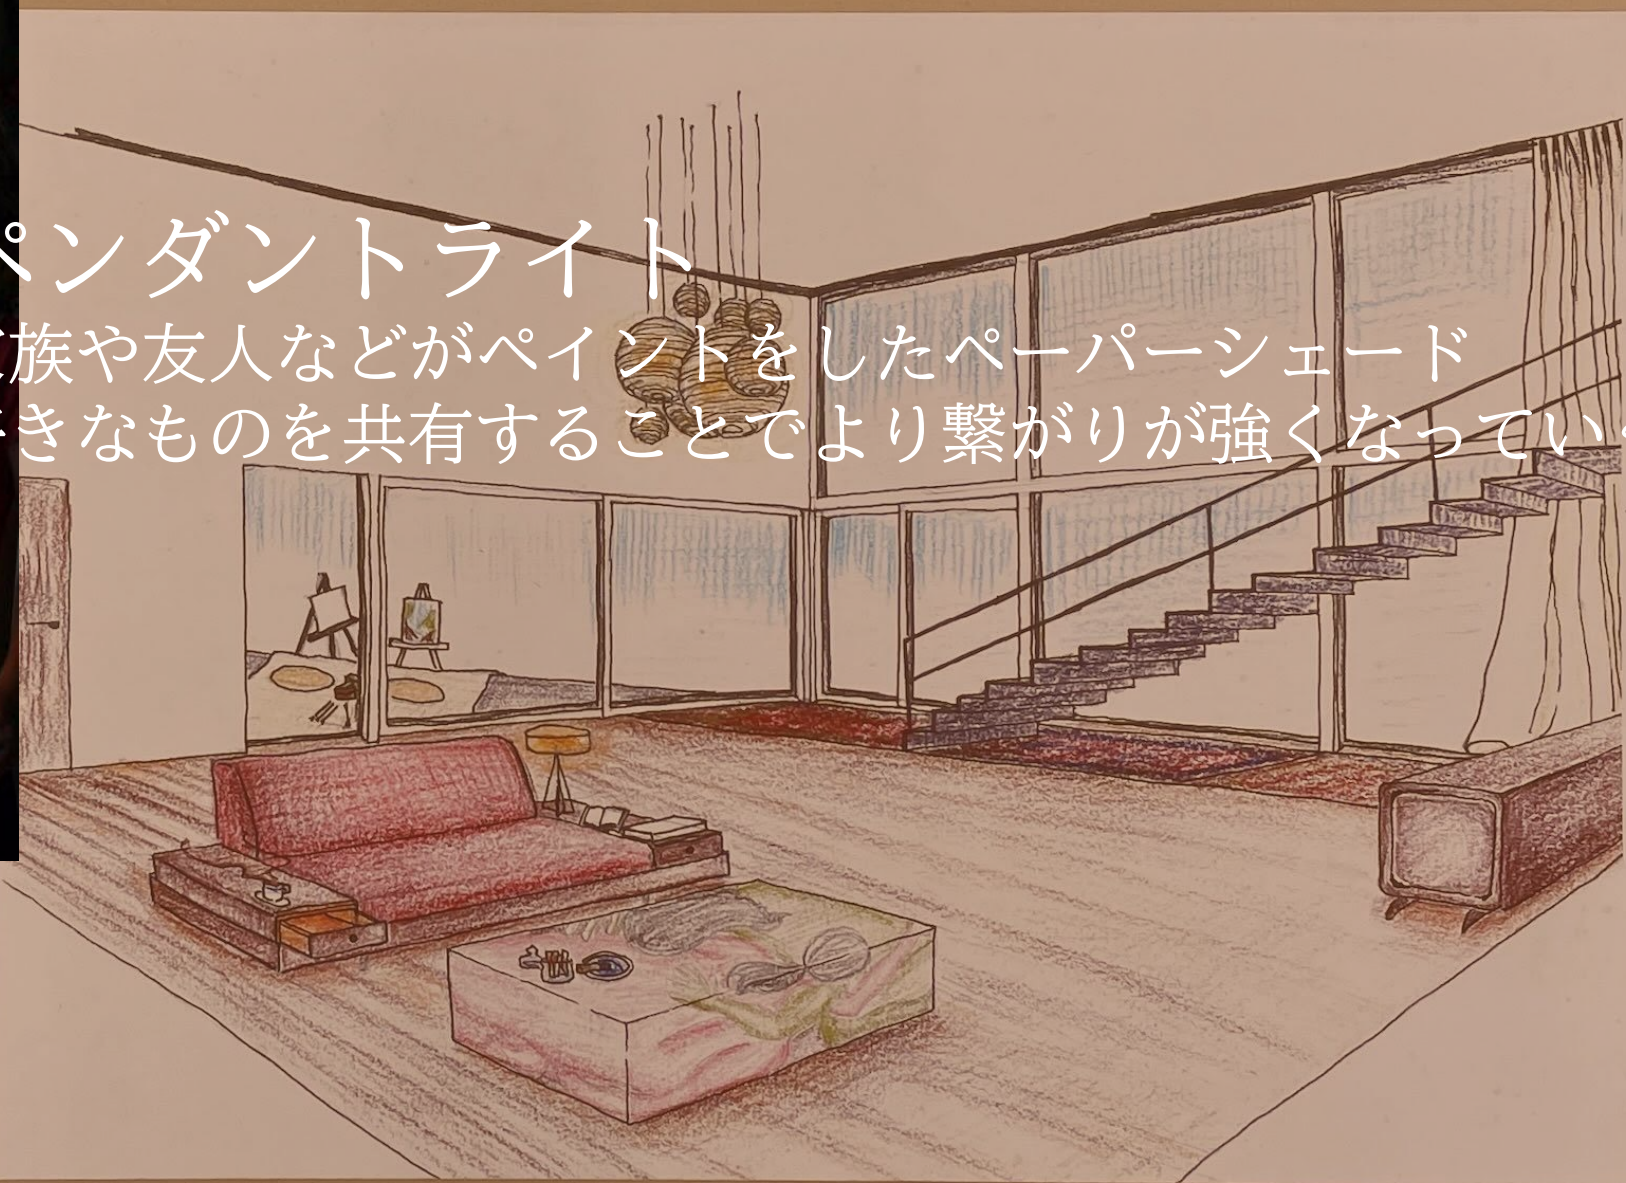

イメージ画像



END