

17

文化デザイナー学院 1年 石原 怜奈

「OUT in DOOR ～インドアをアウトドア
にする家～」



OUT in DOOR

～インドアをアウトドアにする家～



■建築概要

計画地 那珂市飯田
敷地面積 600.00㎡
1階床面積 192.94㎡
延べ床面積 192.94㎡
建築面積 192.94㎡
階数 地上1階建て
構造 木造在来工法

■家族構成

夫 38歳 会社員
妻 35歳 専業主婦
長女 6歳 小学生
長男 4歳 幼稚園
ボメラニアン 0歳 男の子

■設計主旨 (コンセプト)

<計画の目的>
道の駅と関連した住宅を設計し、地域社会に寄与する

<解決方法>
道の駅で売る那珂市の特産物を考え、それらを作る家族の家として表現する


<那珂市らしさとは?>
自然に囲まれた土地でありながら水戸、ひたちなか市のベッドタウン。稲作、農作が盛んな食に囲まれた住みやすい街。

<そこに建てる意味>
那珂市にはパン工房ぐるぐるをはじめとしてパン屋が多いと感じた。そこで那珂市ならではの食材を使ったパンを提供し、那珂市全体をパンの街として盛り上げる。


<ものづくり>
世界情勢による小麦粉の価格の高騰を受け、那珂市原産の米粉を使ったパンをつくる。

<外観デザイン>
外観はガルバリウム鋼板と木材を使用し、モダンでスタイリッシュなデザインにした。木材を開口部に使用することでデッキとのつながりを強くし、外界とのつながりを表現した。


<住空間デザイン>
家族間のコミュニケーションを大切にするためにダイニングキッチンに小上がりを設置して子供が小さい時には目に入る位置に、子供が成長したらキッチンを通らないと入室できない設計にした。

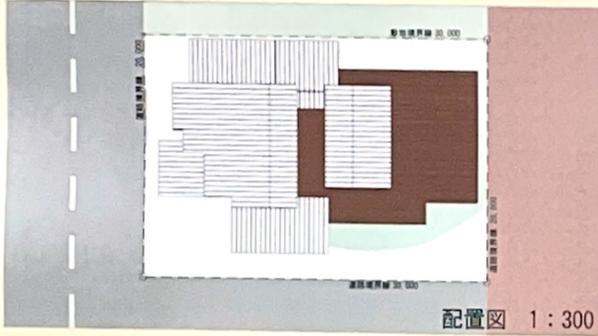


東立面図 1:100

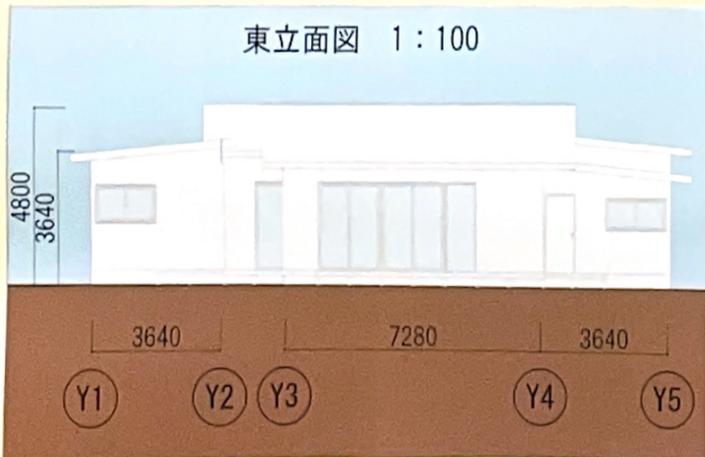


南立面図 1:100

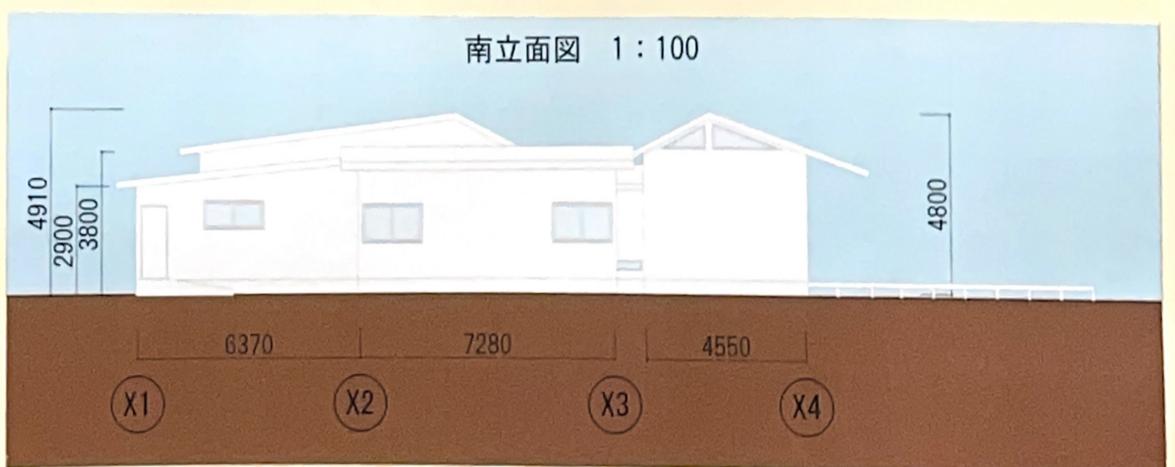


Y-Y' 断面図 1:100

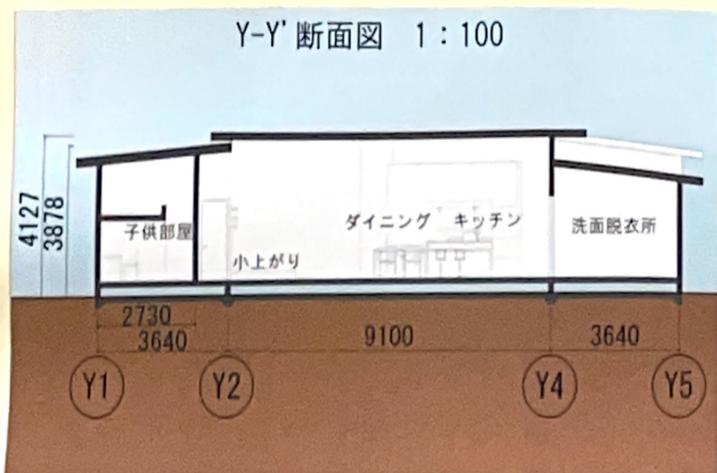

X-X' 断面図 1:100

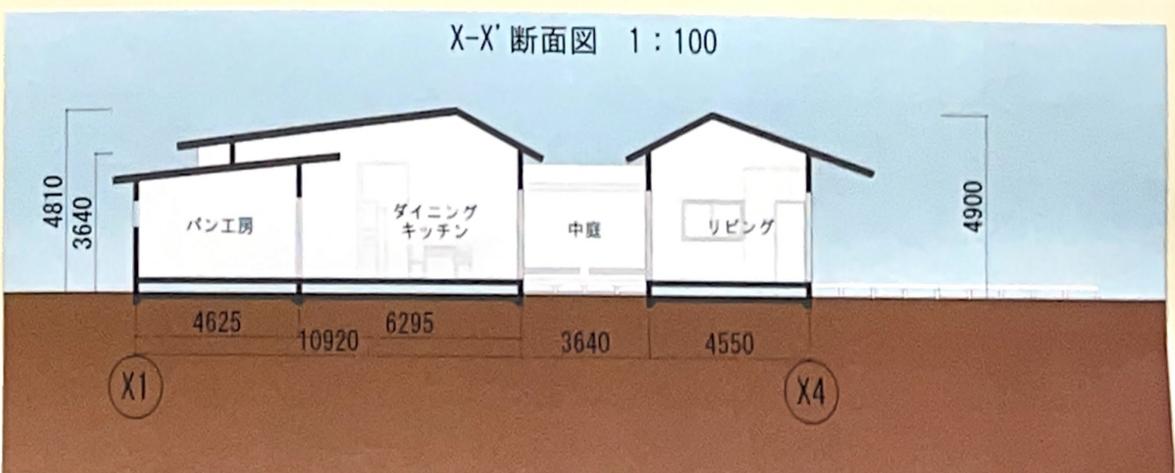

Outlet in Outlet - インドアとアウトドアに遊ぶ家 -

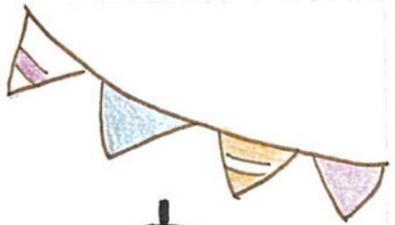

父(38) 会社員
キャンプが趣味。
妻のパン作りを手伝う。

母(35) 専業主婦
アウトドア好き。
道の駅に置くパンを作っている。



長男(6) 小学生
外で遊ぶのが好き。
サッカーをやっている。

長女(4) 幼稚園生
おままごとが好き。

犬(0)
小型犬。散歩が好き。

未来の生活像

- 毎日、早朝になるとパンを焼く香りが近所にたつよう。
- 週末にはデッキで庭キャンプやバーベキューを家族、友達と一緒に楽しむ。


那珂市 らしさとは？

田舎らしいベッドタウンで 人との交流が盛んな街

米、小麦やスイートコーン、かぼちゃなどの農業が盛んで、全国での収穫量も指折り。

クリーンパンで有名なパン工房が数多くあり、那珂市全体をパンの街と盛り上げる。

道の駅で販売するもの

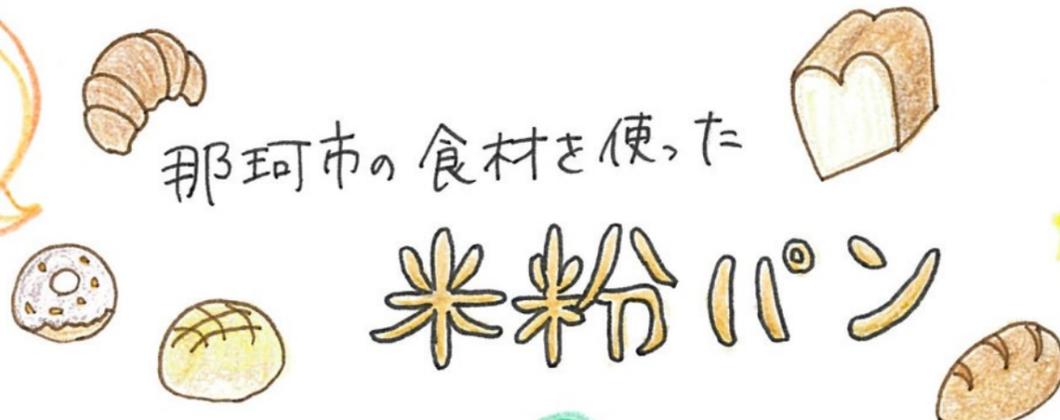

那珂市の食材を使った



米粉パン


住空間デザイン

那珂市の自然を感じられるようにリビングとダイニングの間に中庭をつくり、リビングには土間と、同じレベルにした大きなデッキを設置した。

外観デザイン

食パンをつくる時の型の中につめられたパン生地のような凸凹を表現した。

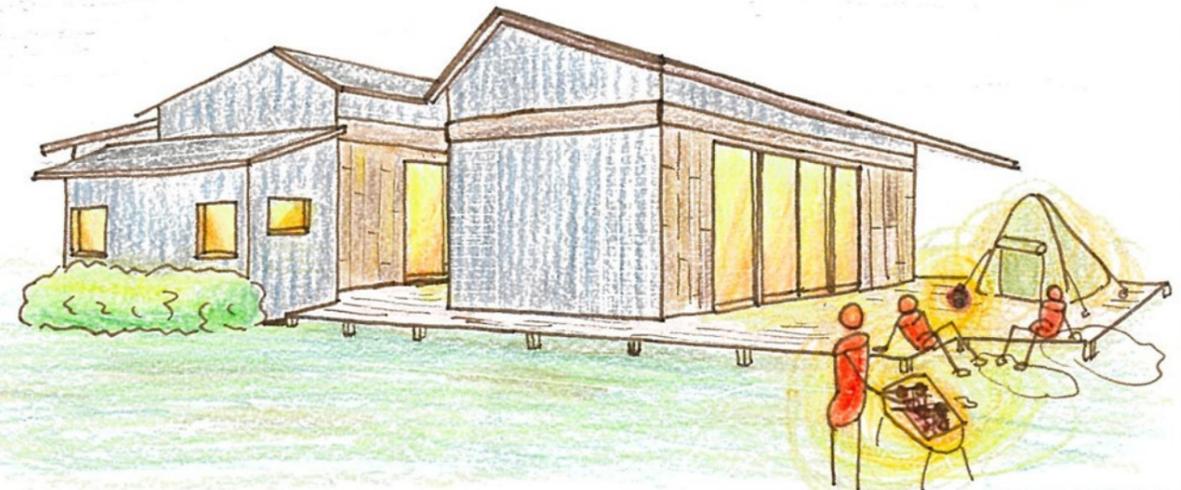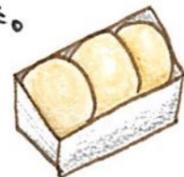


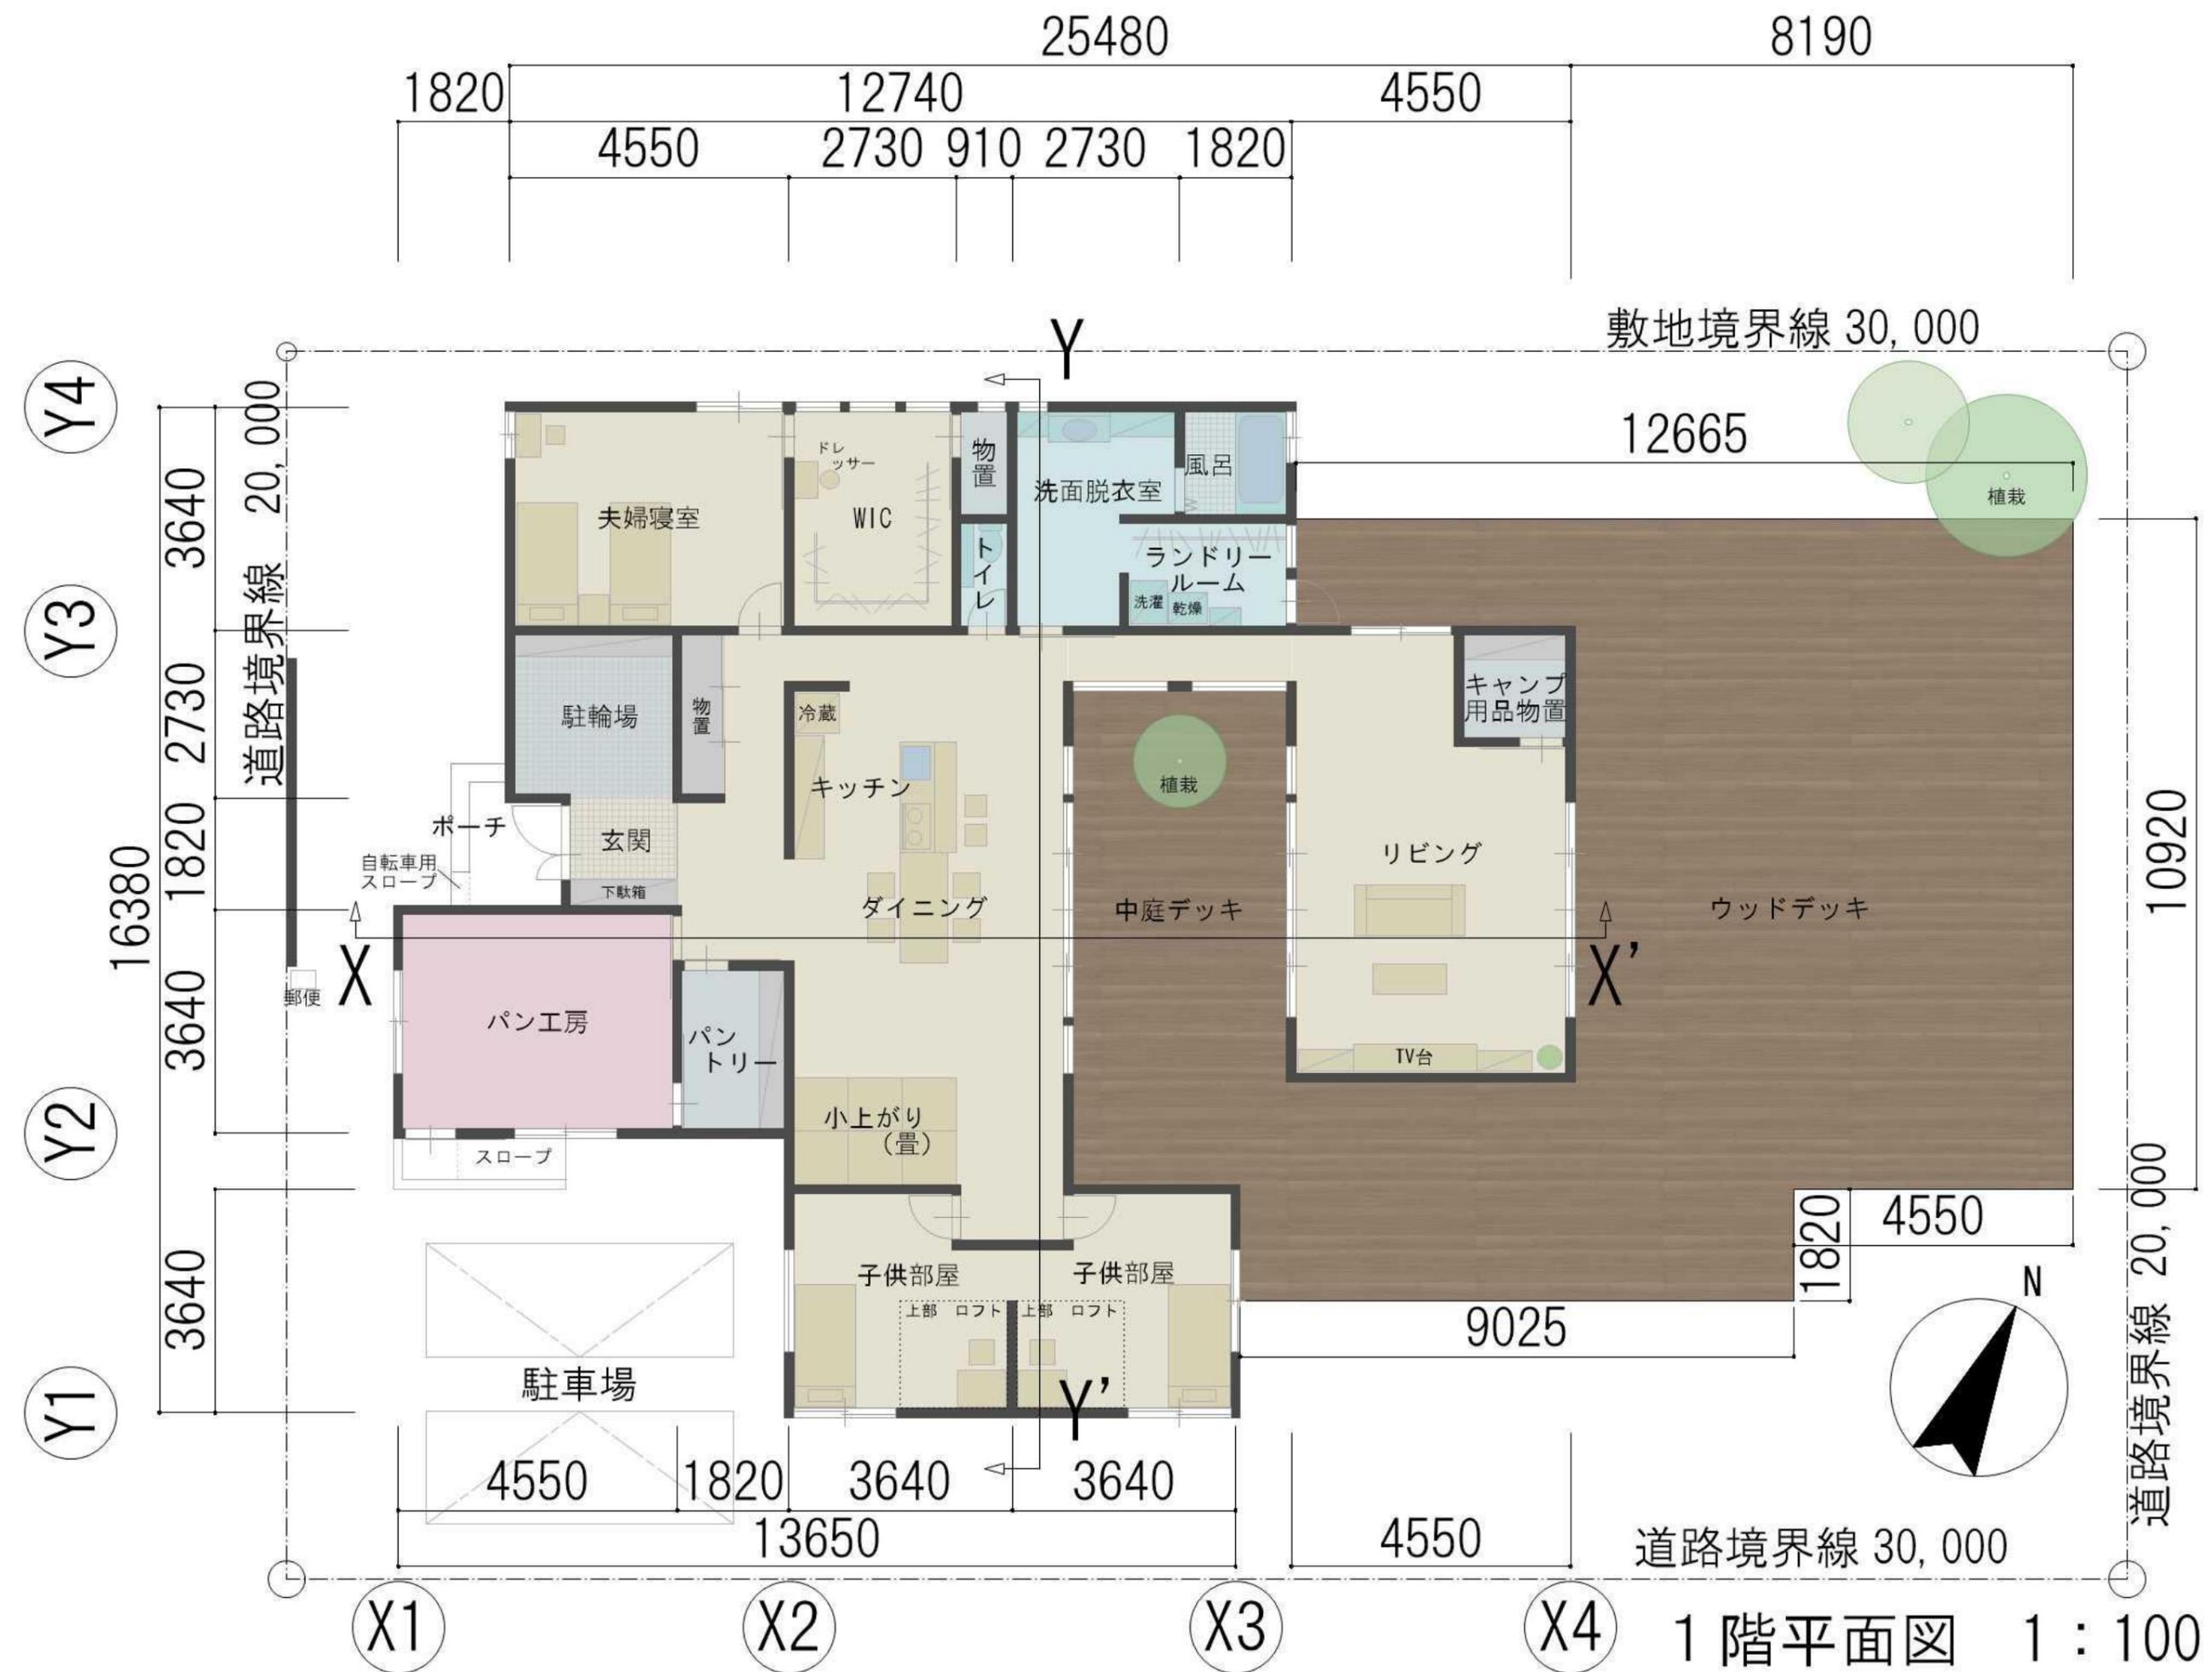

X-X' 断面図 1 : 100




Y-Y' 断面図 1 : 100

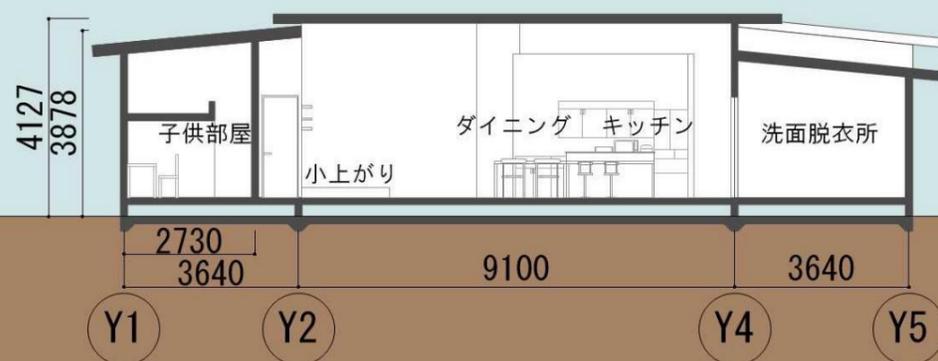


南立面图 1:100



東立面图 1:100

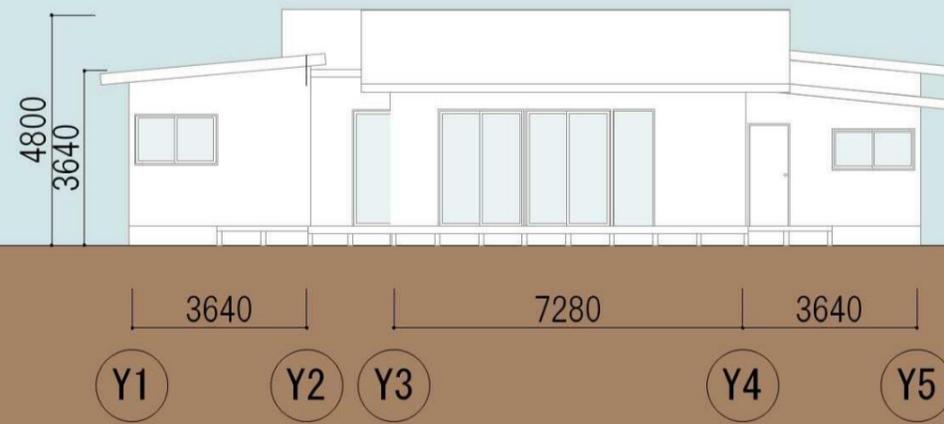

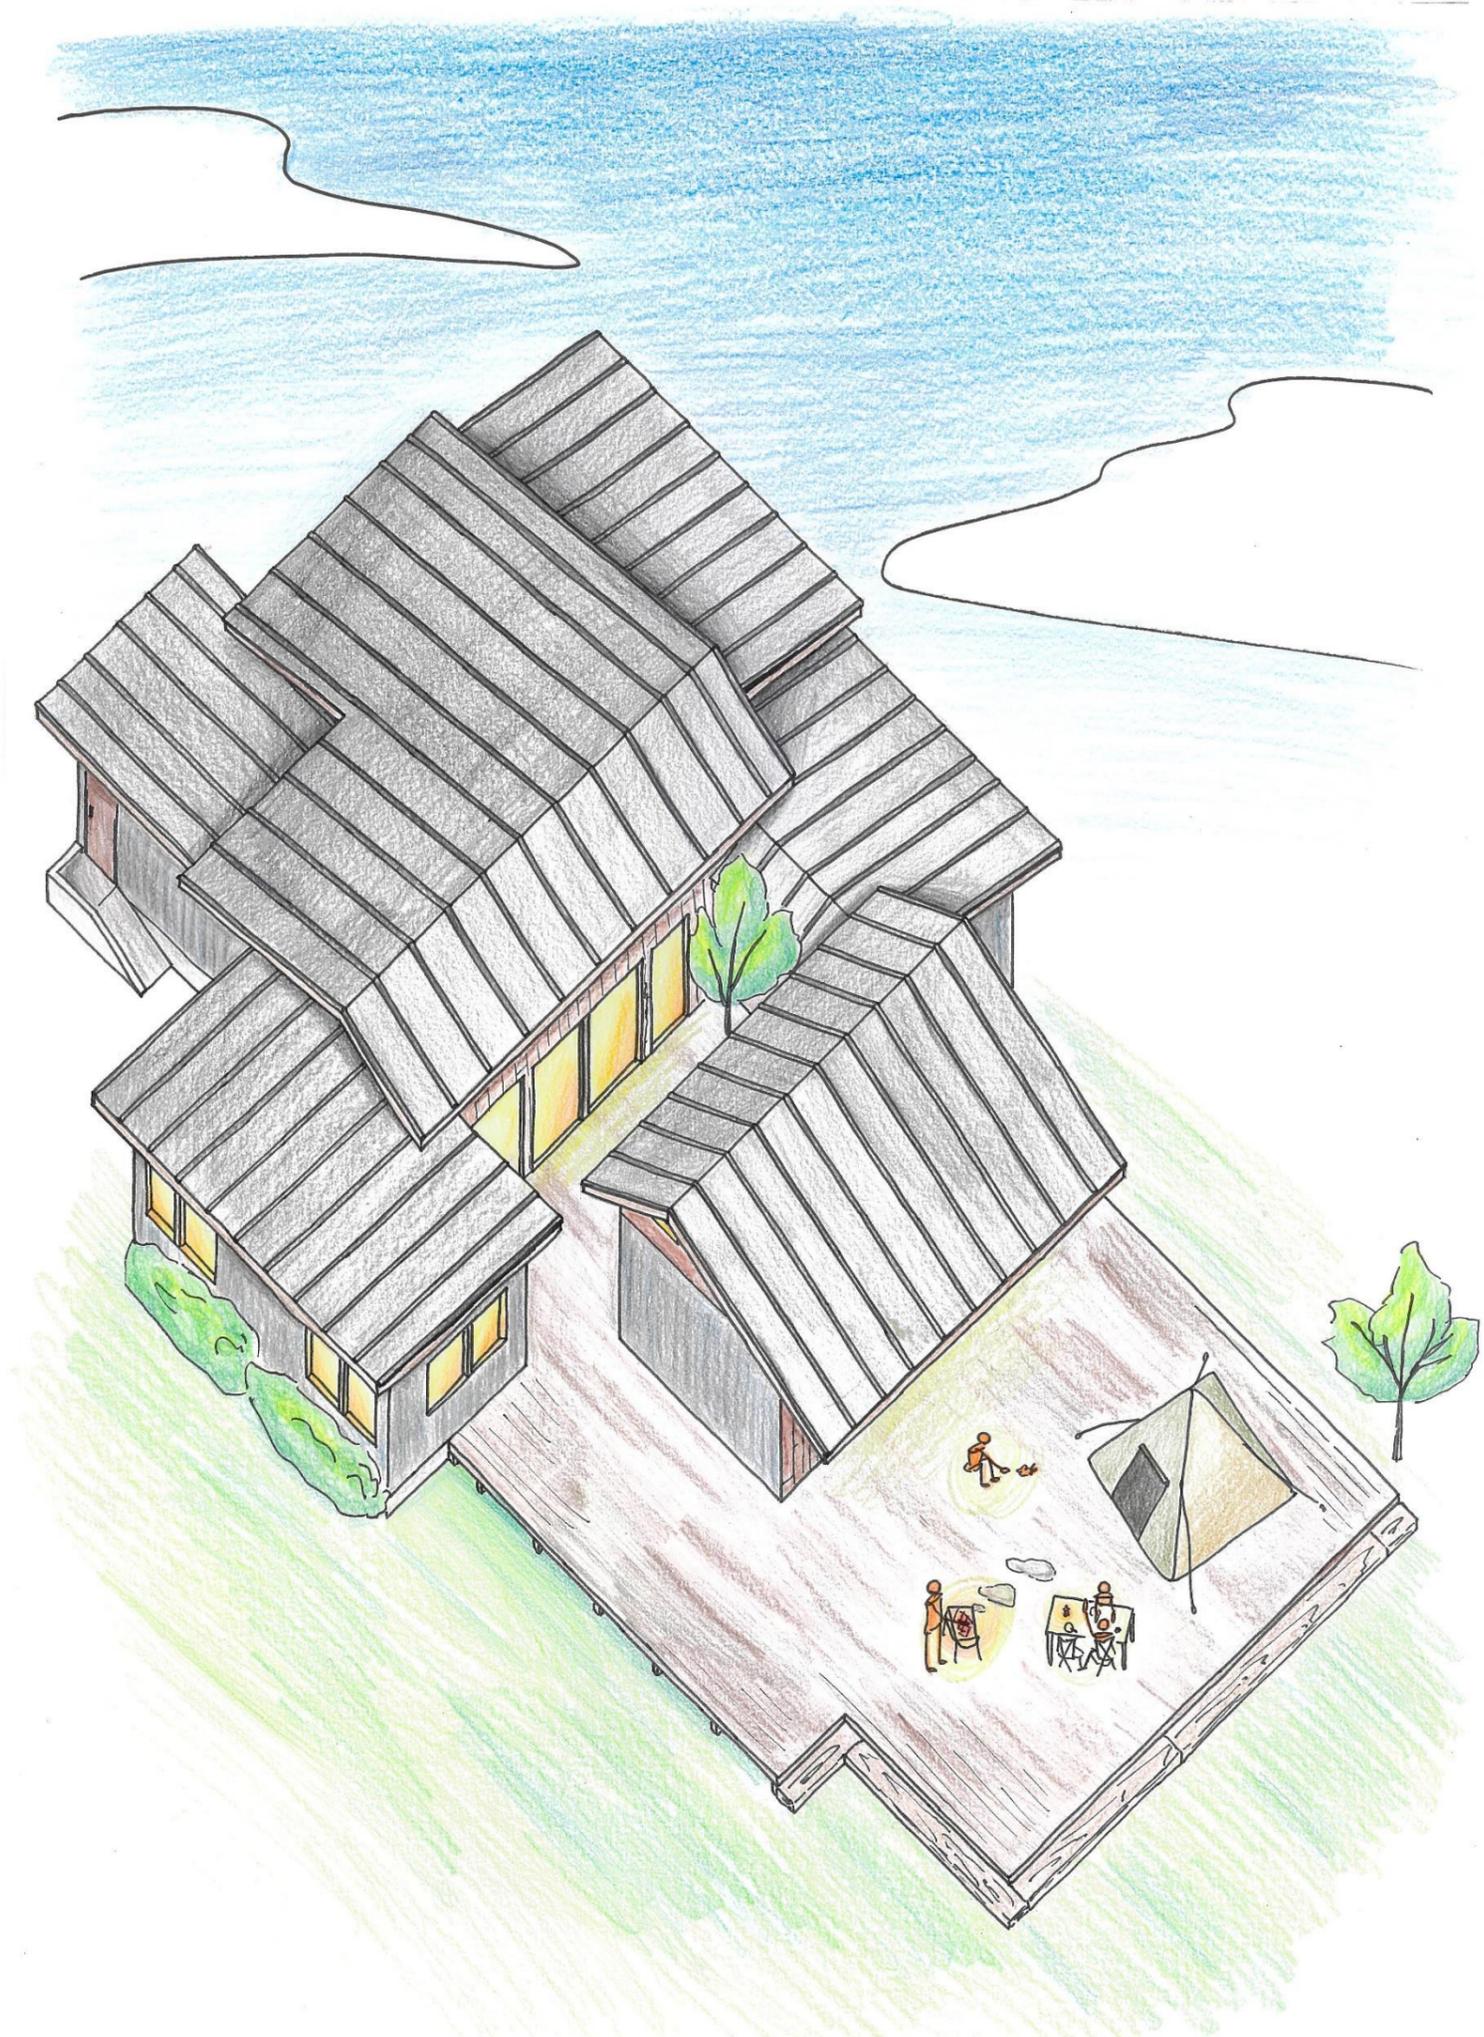

OUT in DOOR

LIVING



スポットライト



ダイニングチェア



天井



ローテーブル



ダイニングテーブル



壁



ソファ



ペンダントライト



床



TV台



カウンターチェア



イメージ画像

CHILD ROOM



床



壁



天井



シーリングライト



時計



勉強机



ベッド



イメージ画像



内観パース リビング

