

「いぶき ～未来を創る暮らし～」




水戸日建工科専門学校 三年 東峰 聖人
芳賀 みこと

作品主旨


本計画は、子育てが専用施設や家庭内部に閉じ込められ、「誰かに頼れる感覚」が希薄になりつつある現代の子育て環境に加え、かつて人々との賑わいが自然に交差していた水戸市南町商店街が、現在は単なる通過動線へと変化している状況に着目したものである。これらの課題に対し、本建築では“「子育て」を「まちの日常」へとひらき直すこと”を目的に、建築的な介入を試みる。

本来、子育てとは特別な支援によってのみ成立する行為ではなく、人々の暮らしの中で、自然に共有されてきた日常の風景であった。しかし都市化の進行により、子育てとまちとの関係性は徐々に希薄化し、個人や家庭に内包されるものへと変化している。


茨城県水戸市南町三丁目 6-8
現 M-SPO まちなかスポーツ
にぎわい広場

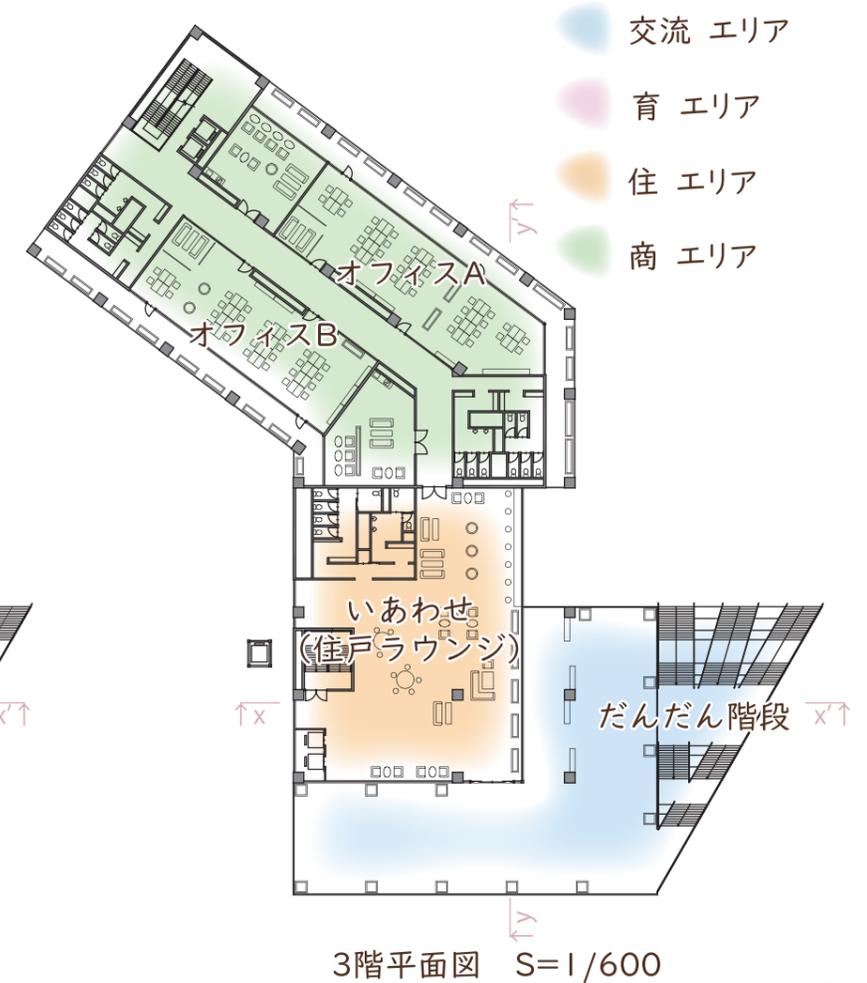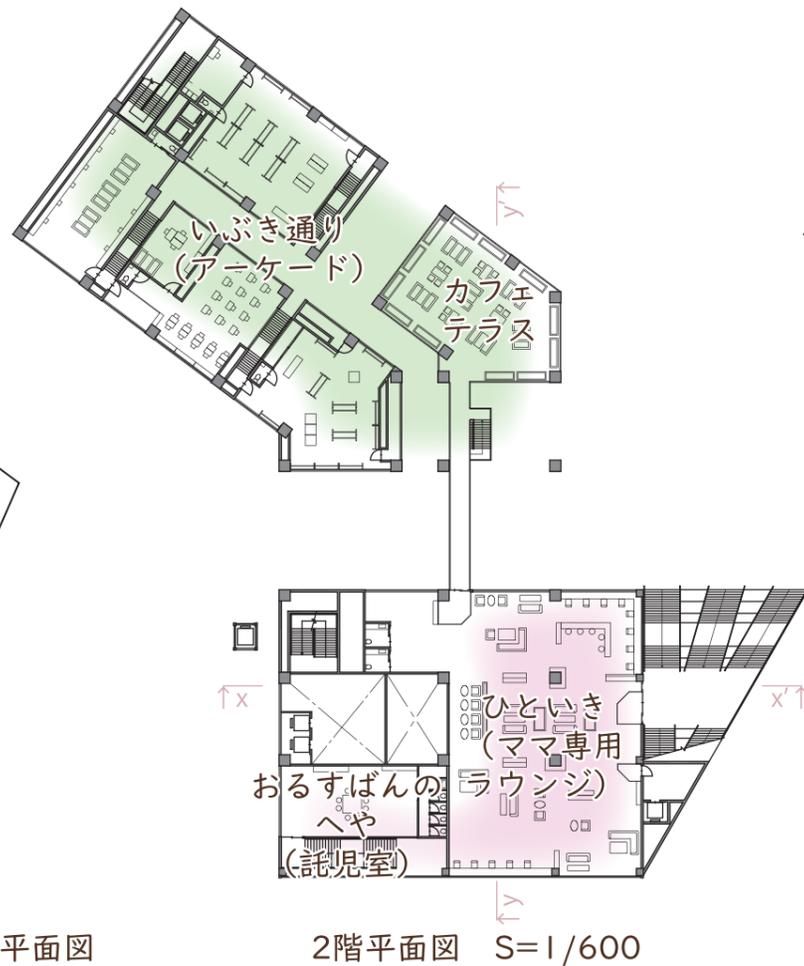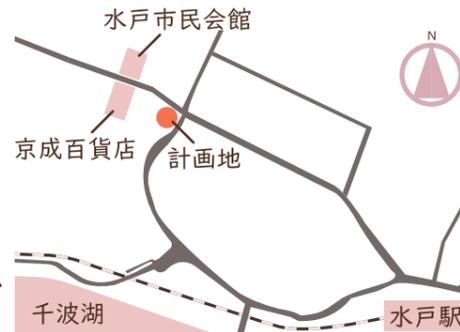


- 交流 エリア
- 育 エリア
- 住 エリア
- 商 エリア

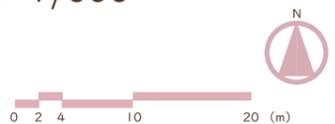


- 交流 エリア
- 育 エリア
- 住 エリア
- 商 エリア

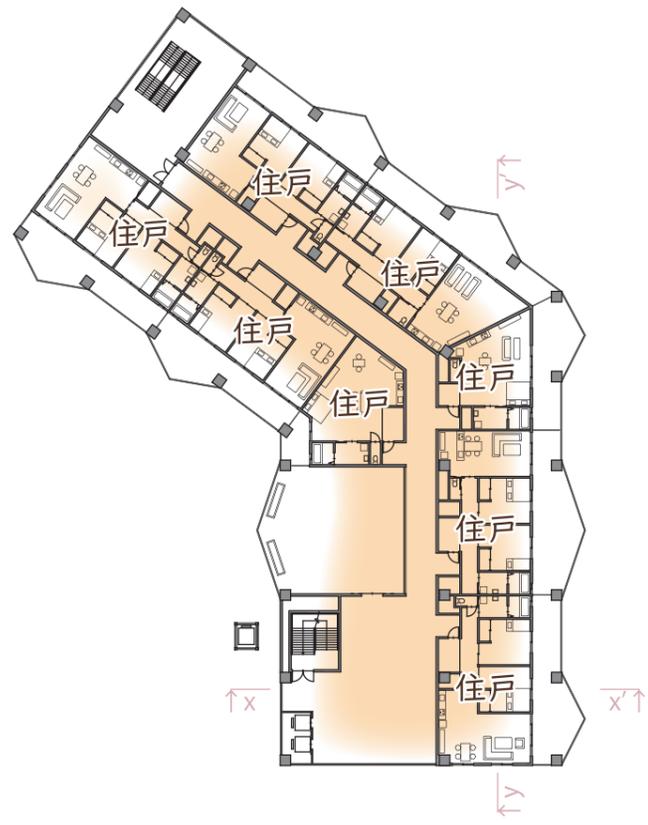

4階平面図 S=1/600

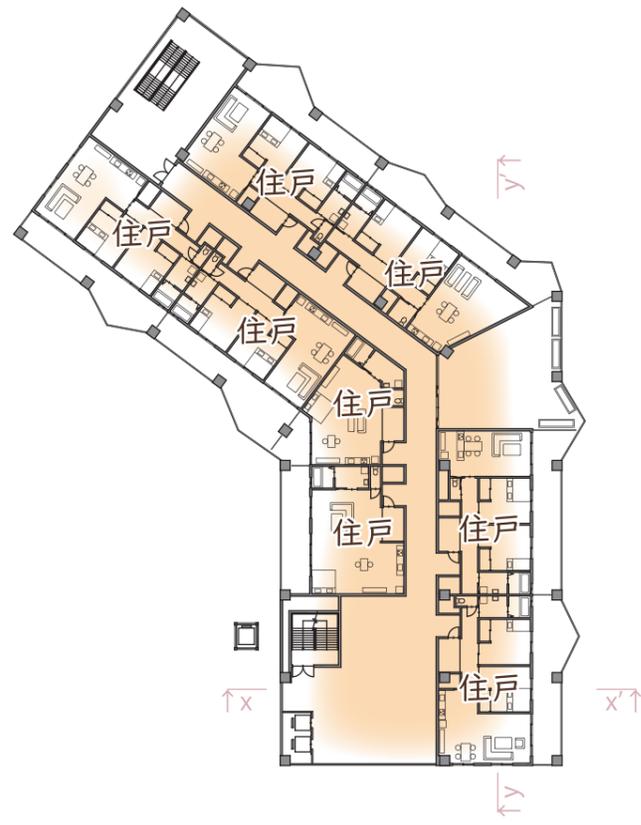


5階平面図 S=1/600

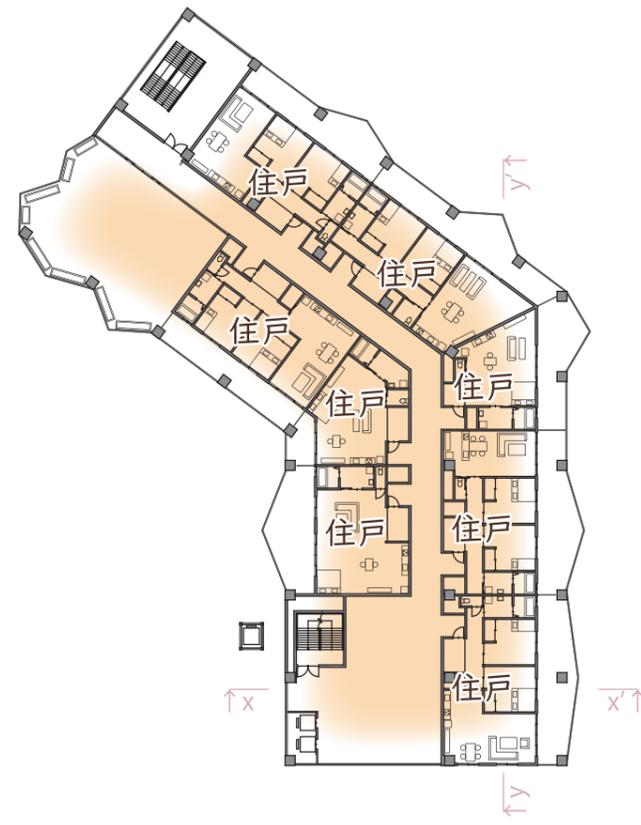


6階平面図 S=1/600




7階平面図 S=1/600

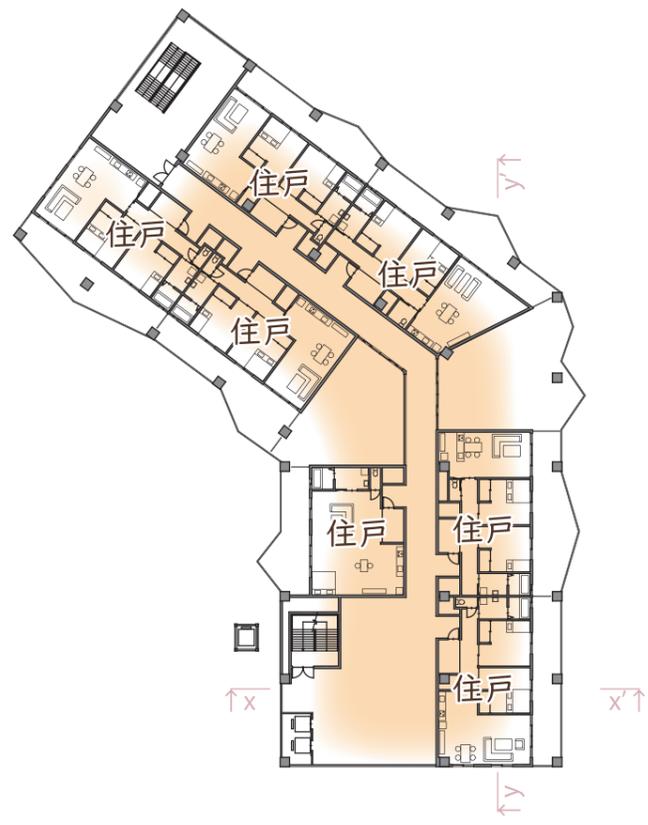


8階平面図 S=1/600

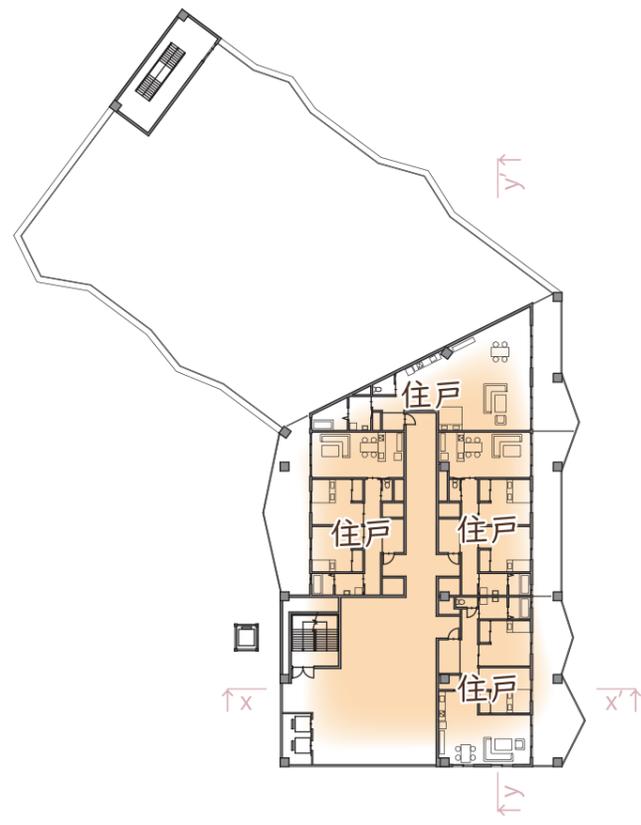

9階平面図 S=1/600

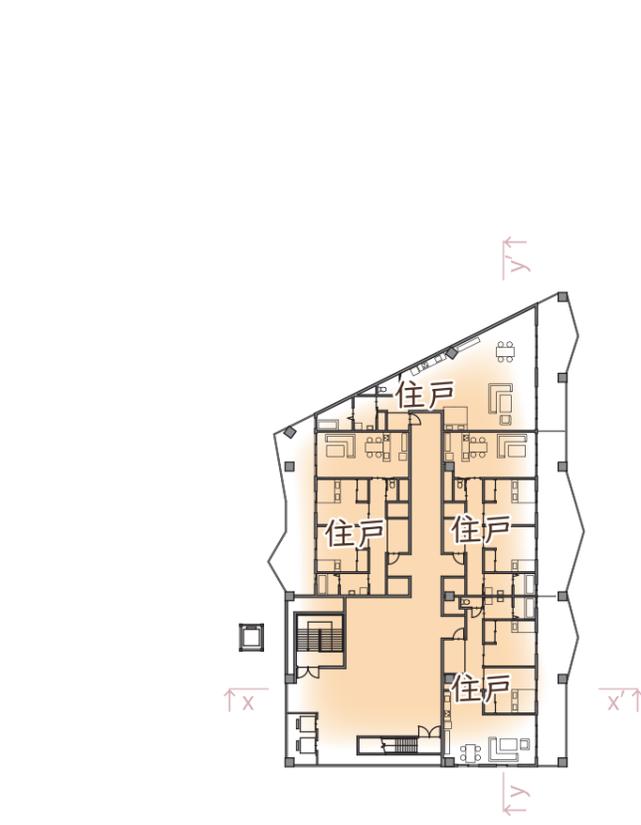

10階平面図 S=1/600

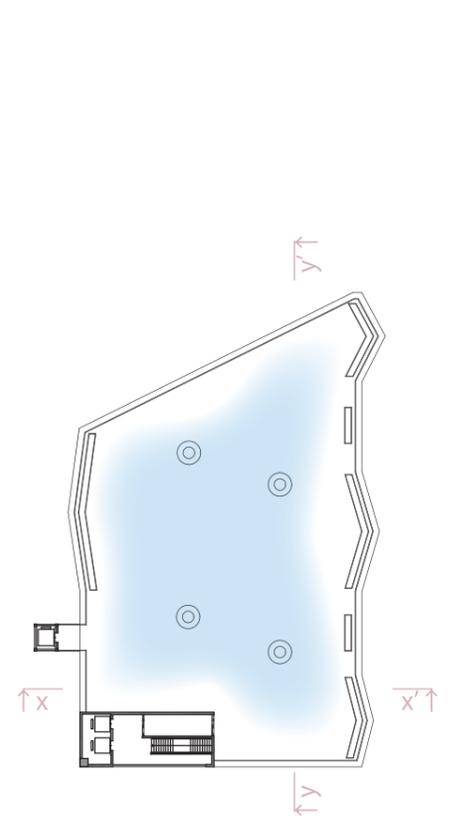

屋上階平面図 S=1/600







東側立面図 S=1/450



南側立面図 S=1/450

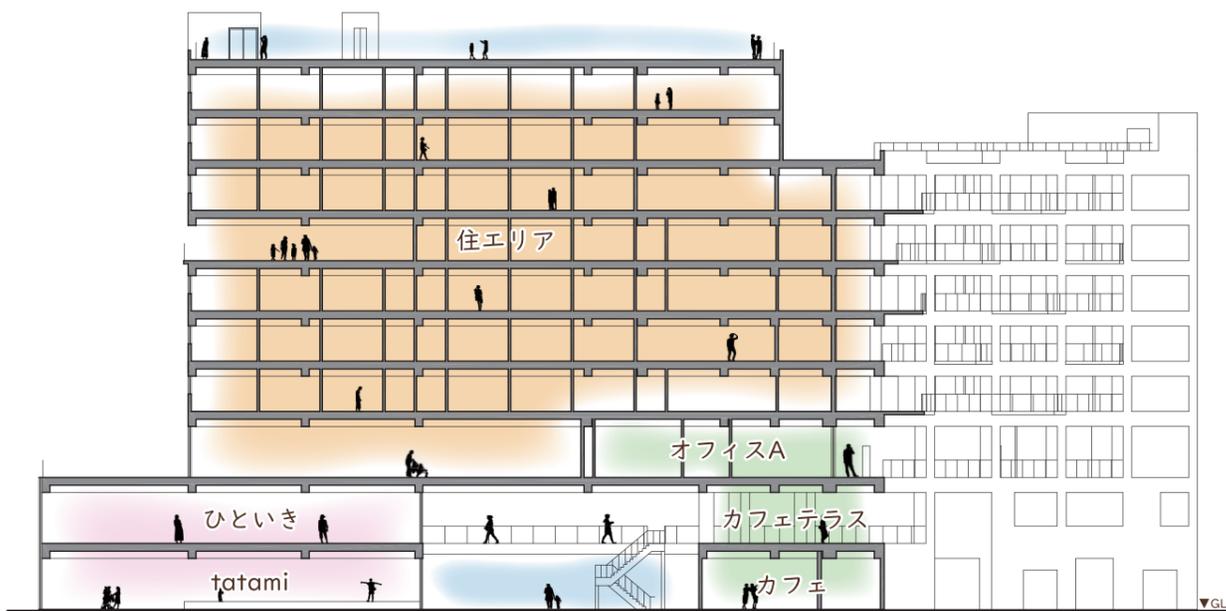

y-y' 断面図 S=1/450

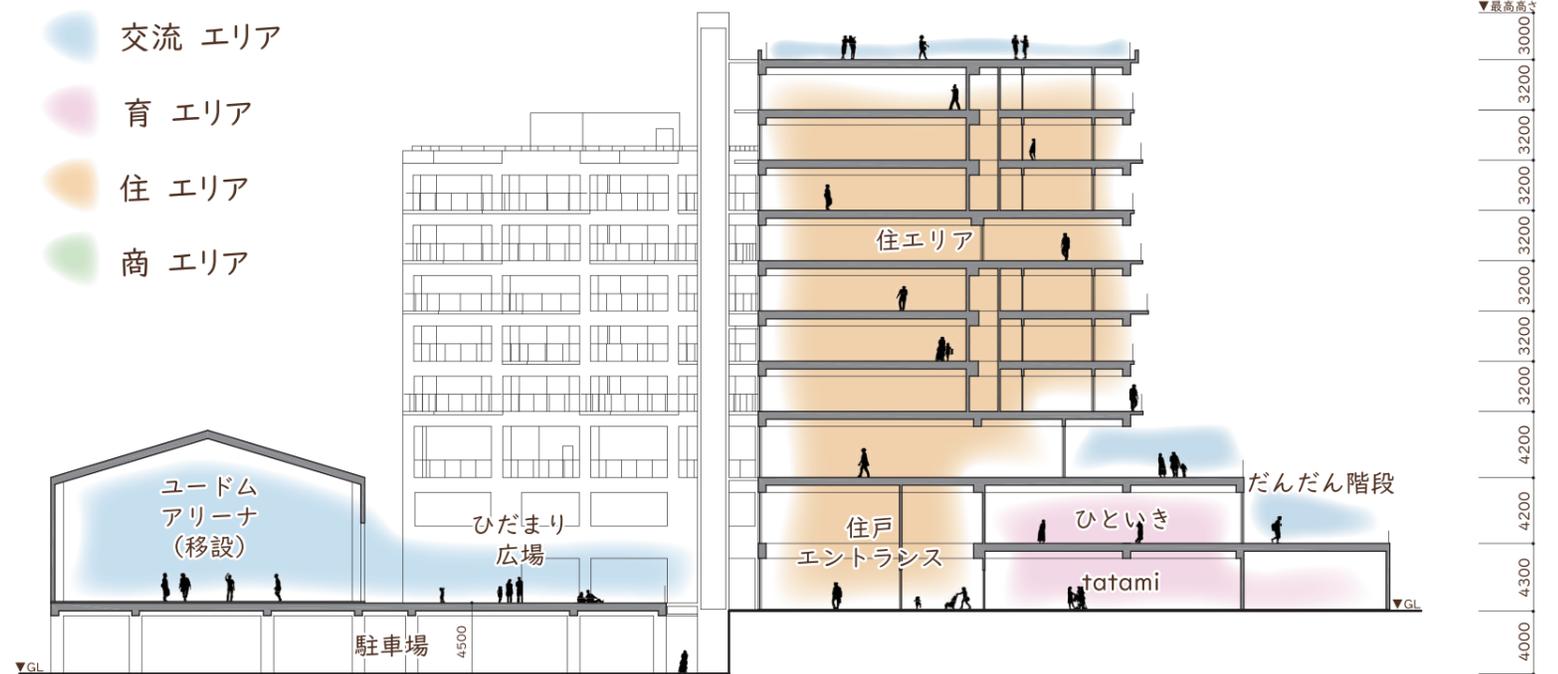

x-x' 断面図 S=1/450